


# POHL - KANALIZACE A ČOV TUCHORAZ, 4. ETAPA

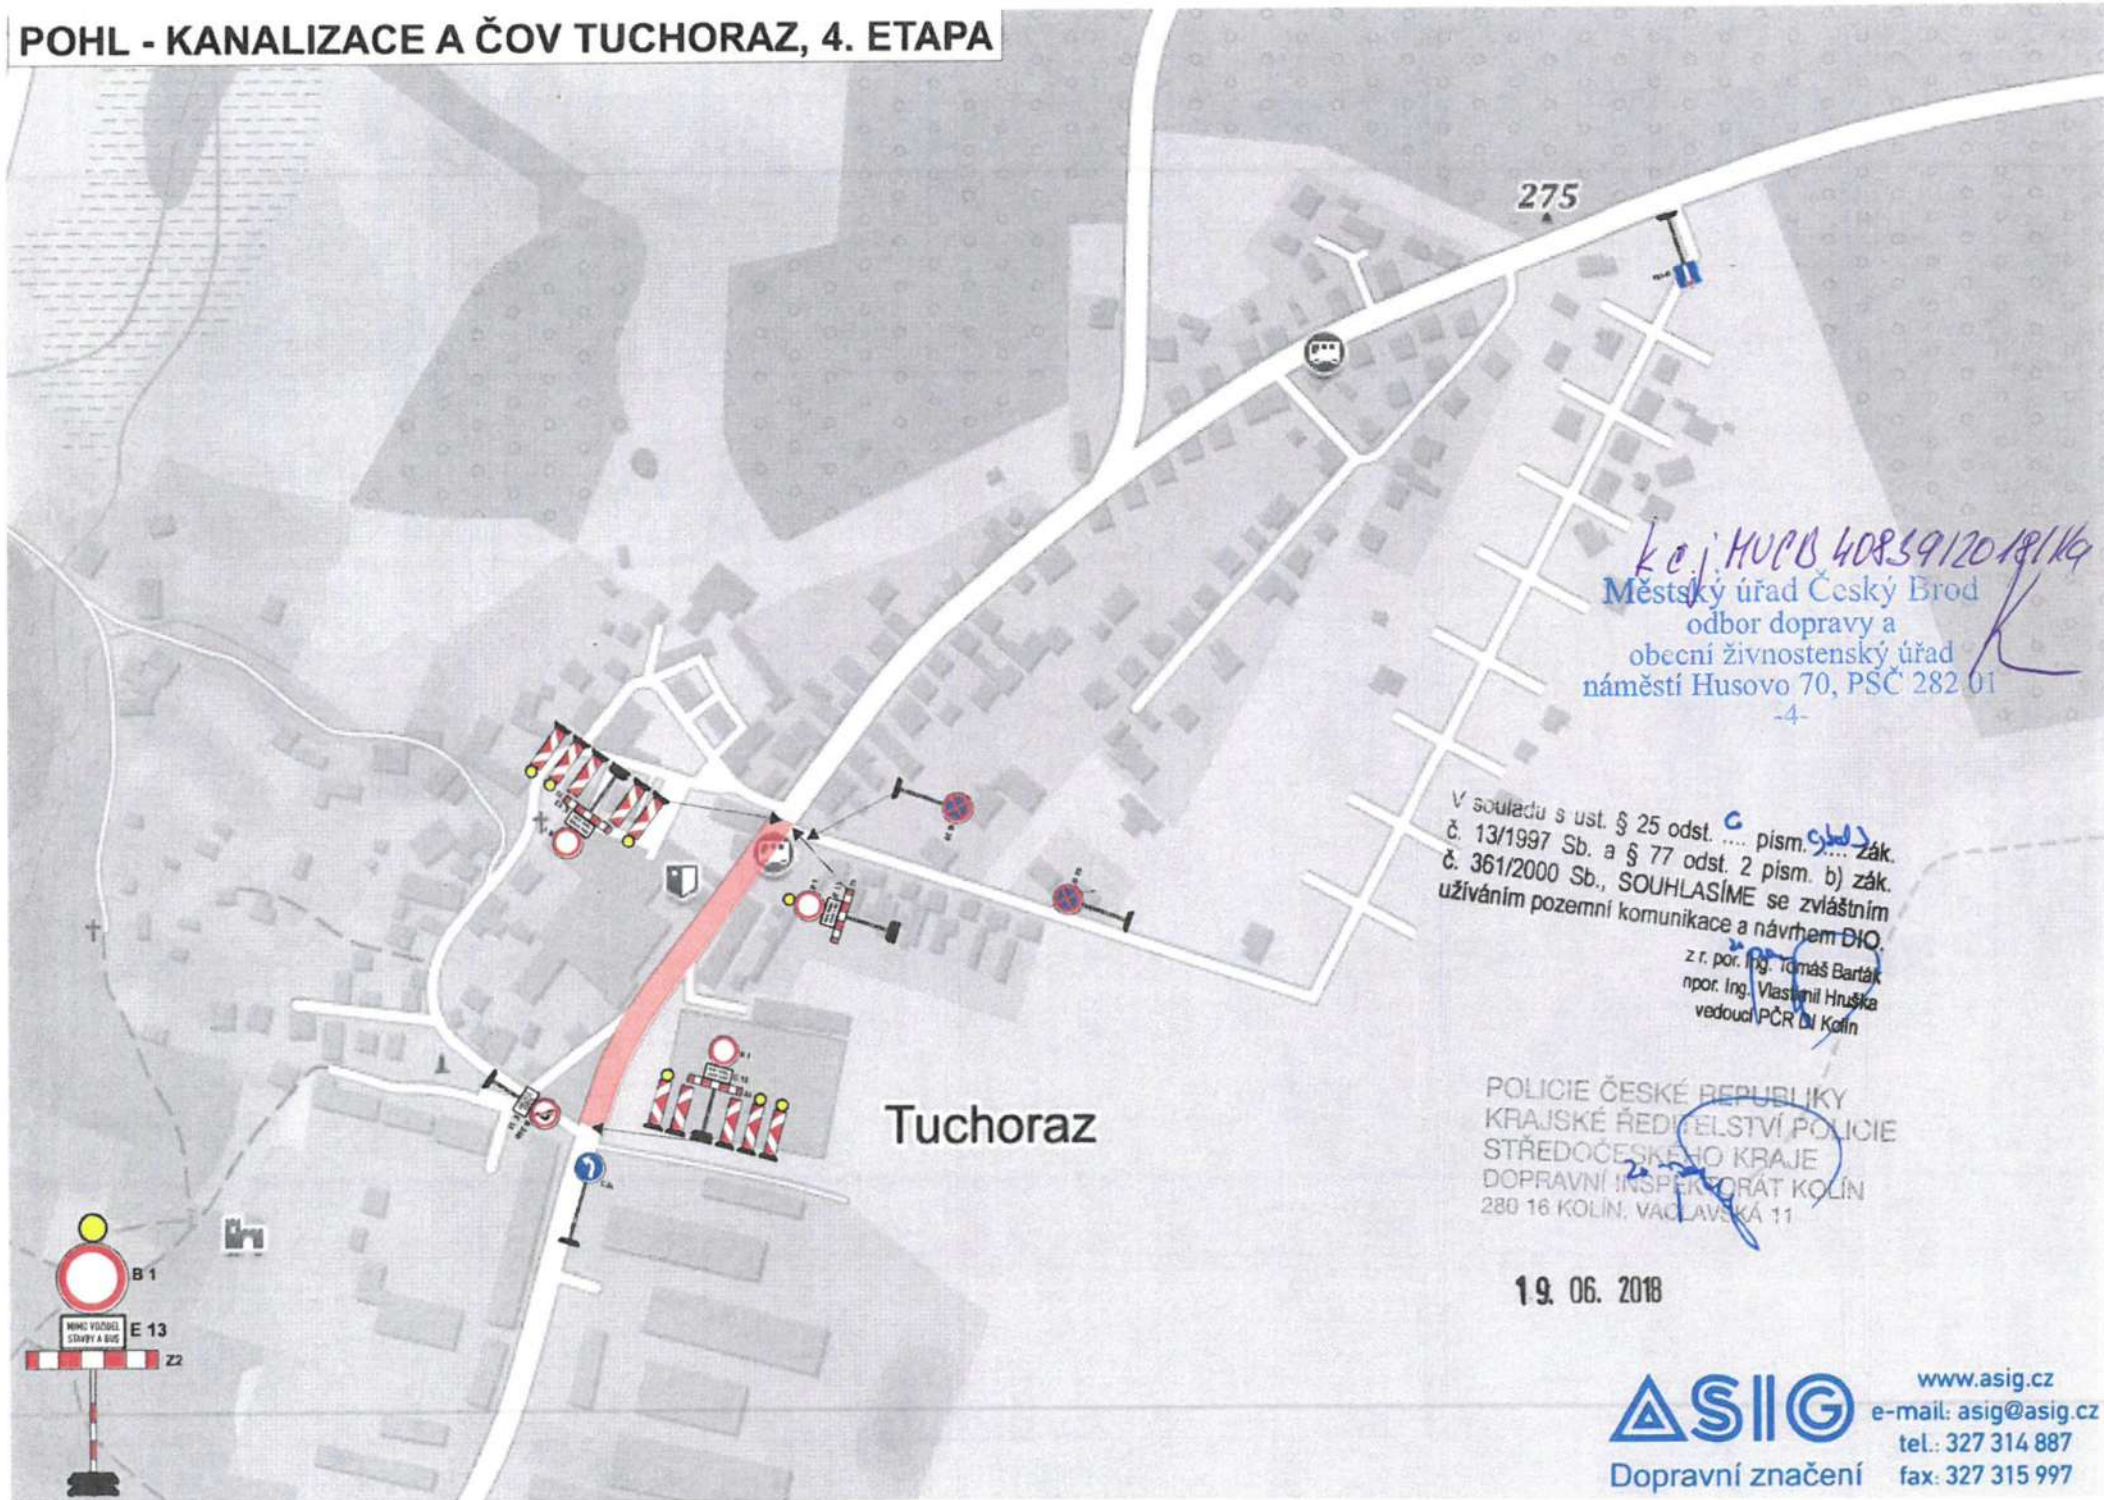


Koj. MÚP B 40859/2018/16  
Městský úřad Český Brod  
odbor dopravy a  
obecní živnostenský úřad  
náměstí Husovo 70, PSČ 282 01  
-4-

V souladu s ust. § 25 odst. .... písm. <sup>c</sup> zák. č. 13/1997 Sb. a § 77 odst. 2 písm. b) zák. č. 361/2000 Sb., SOUHLASÍME se zvláštním užíváním pozemní komunikace a návrhem DIO.  
z r. por. Ing. Tomáš Barták  
npor. Ing. Vlastimil Hruška  
vedoucí PČR DI Kolín


POLICIE ČESKÉ REPUBLIKY  
KRAJSKÉ ŘEDITELSTVÍ POLICIE  
STŘEDOČESKÉHO KRAJE  
DOPRAVNÍ INSPEKTORÁT KOLÍN  
280 16 KOLÍN, VAČLAVSKÁ 11

19. 06. 2018

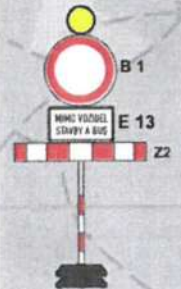

**ASIG** [www.asig.cz](http://www.asig.cz)  
e-mail: [asig@asig.cz](mailto:asig@asig.cz)  
Dopravní značení tel.: 327 314 887  
fax: 327 315 997

# POHL - KANALIZACE A ČOV TUCHORAZ, 3. ETAPA

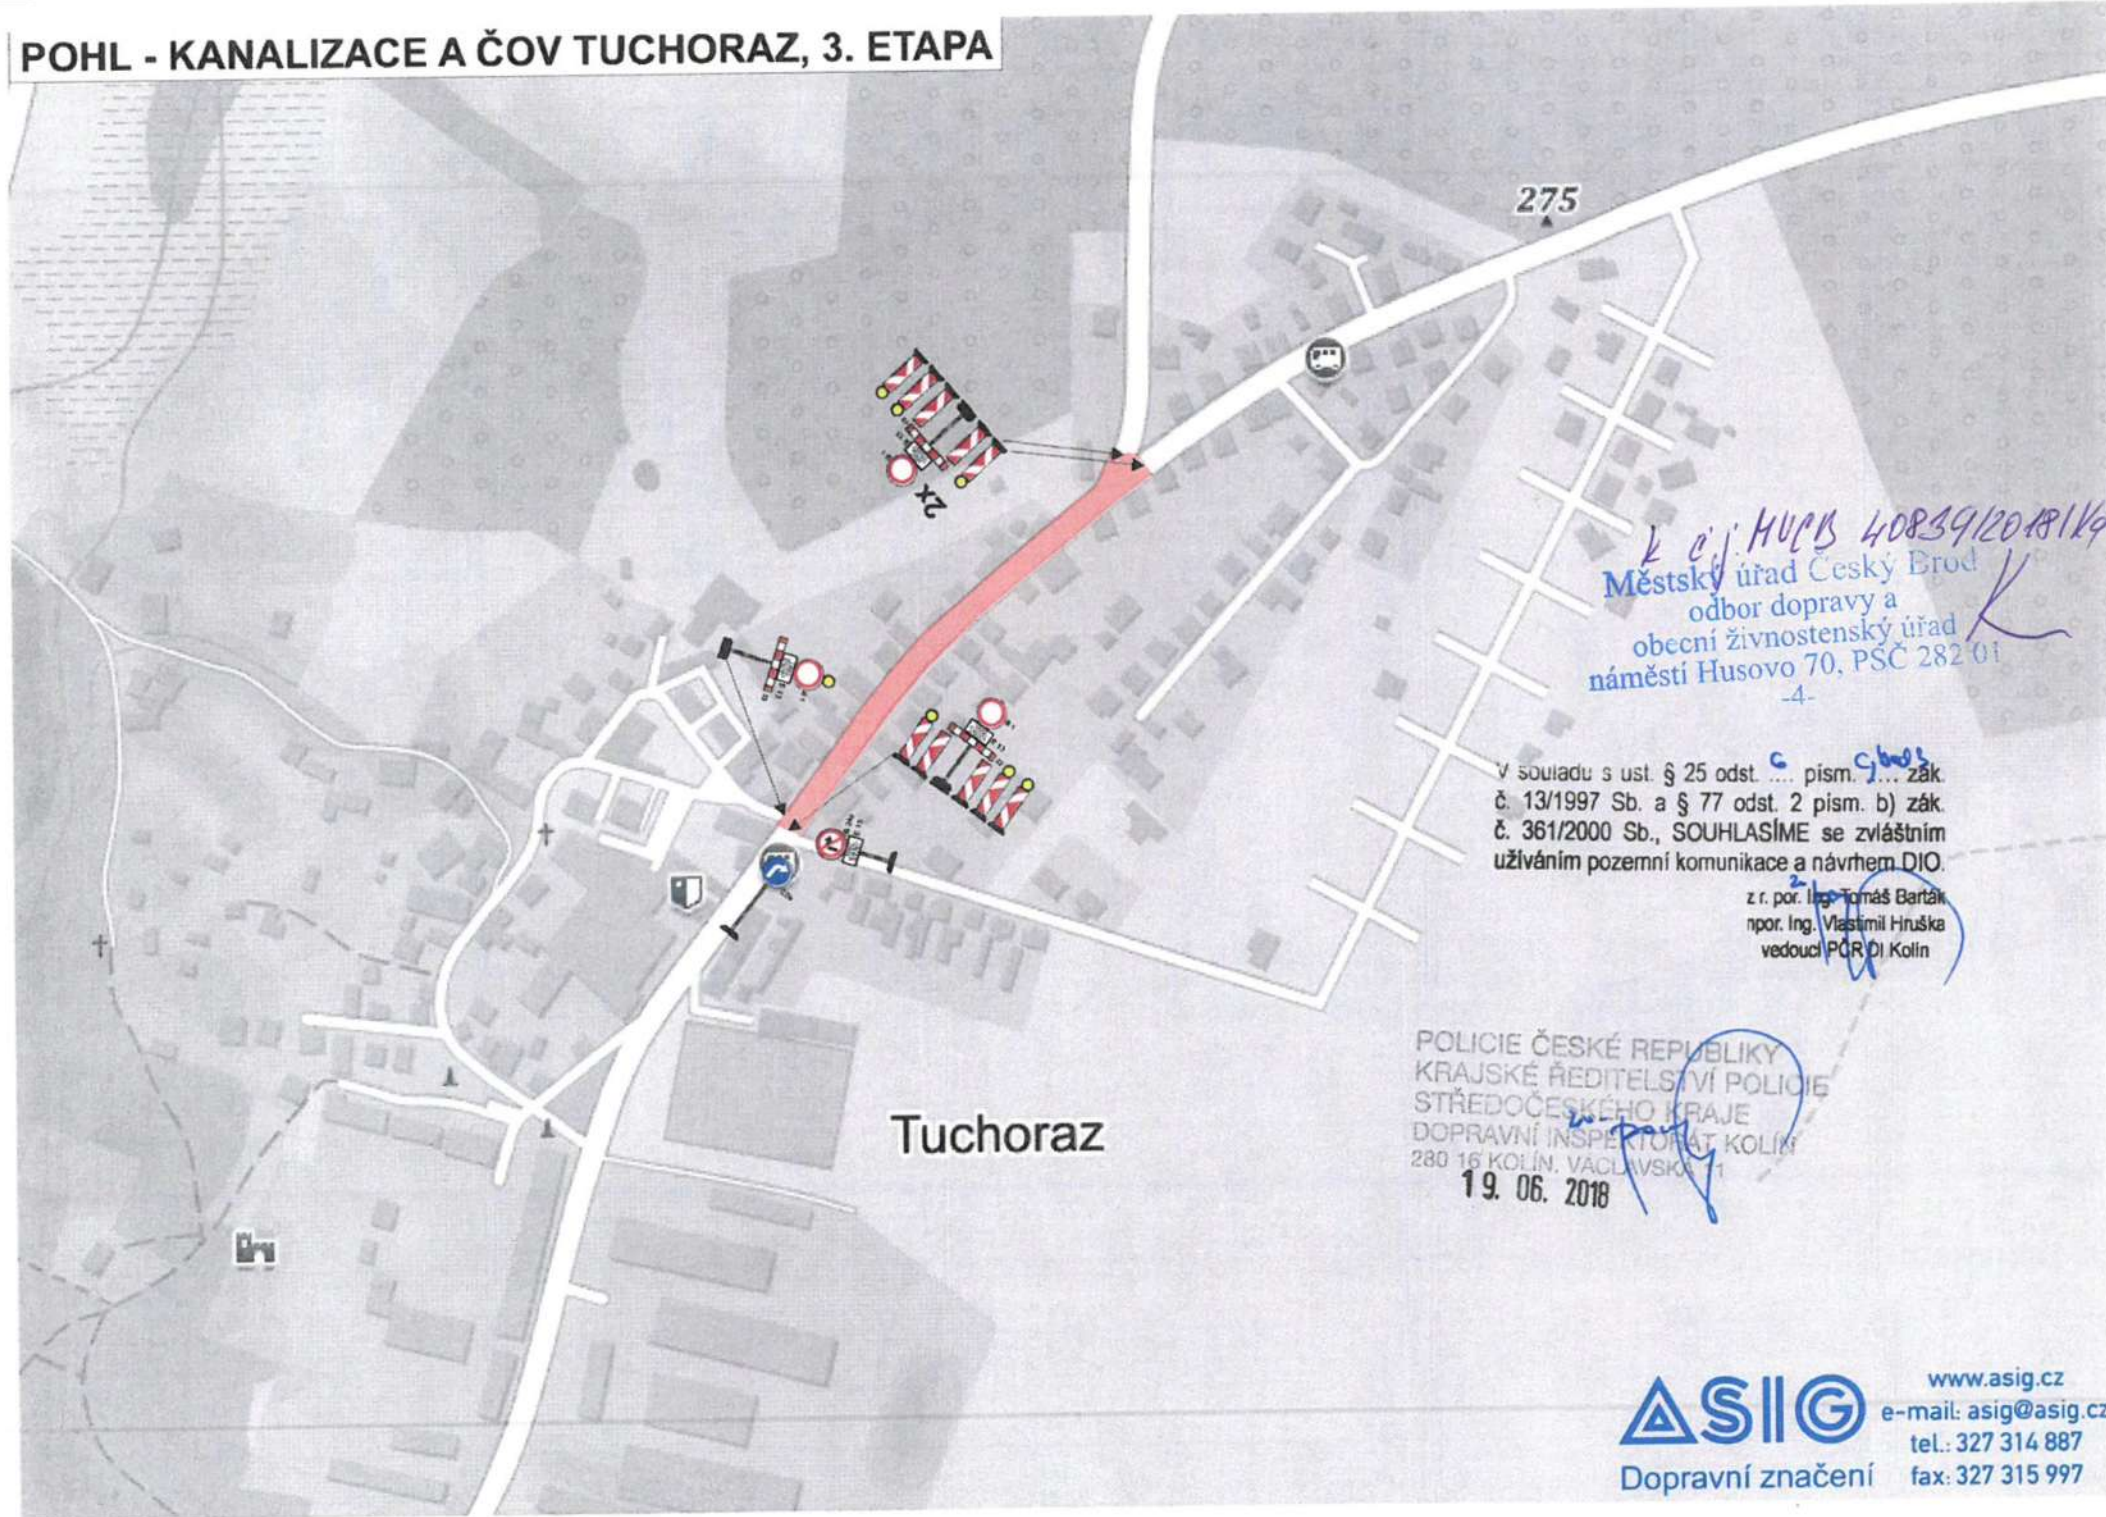

↓ č.j. MUCB 40839/2018/K  
Městský úřad Český Brod  
odbor dopravy a  
obecní živnostenský úřad  
náměstí Husovo 70, PSČ 282 01  
-4-

V souladu s ust. § 25 odst. 6 písm. b) zák.  
č. 13/1997 Sb. a § 77 odst. 2 písm. b) zák.  
č. 361/2000 Sb., SOUHLASÍME se zvláštním  
užíváním pozemní komunikace a návrhem DIO.

z r. por. Ing. Tomáš Barták  
por. Ing. Vlastimil Hruška  
vedoucí PCR DI Kolín

POLICIE ČESKÉ REPUBLIKY  
KRAJSKÉ ŘEDITELSTVÍ POLICIE  
STŘEDOČESKÉHO KRAJE  
DOPRAVNÍ INSPEKTORÁT KOLÍN  
280 16 KOLÍN, VACLAVSKÁ 11


19. 06. 2018



Dopravní značení

www.asig.cz  
e-mail: asig@asig.cz  
tel.: 327 314 887  
fax: 327 315 997

# POHL - KANALIZACE A ČOV TUCHORAZ, 2. ETAPA

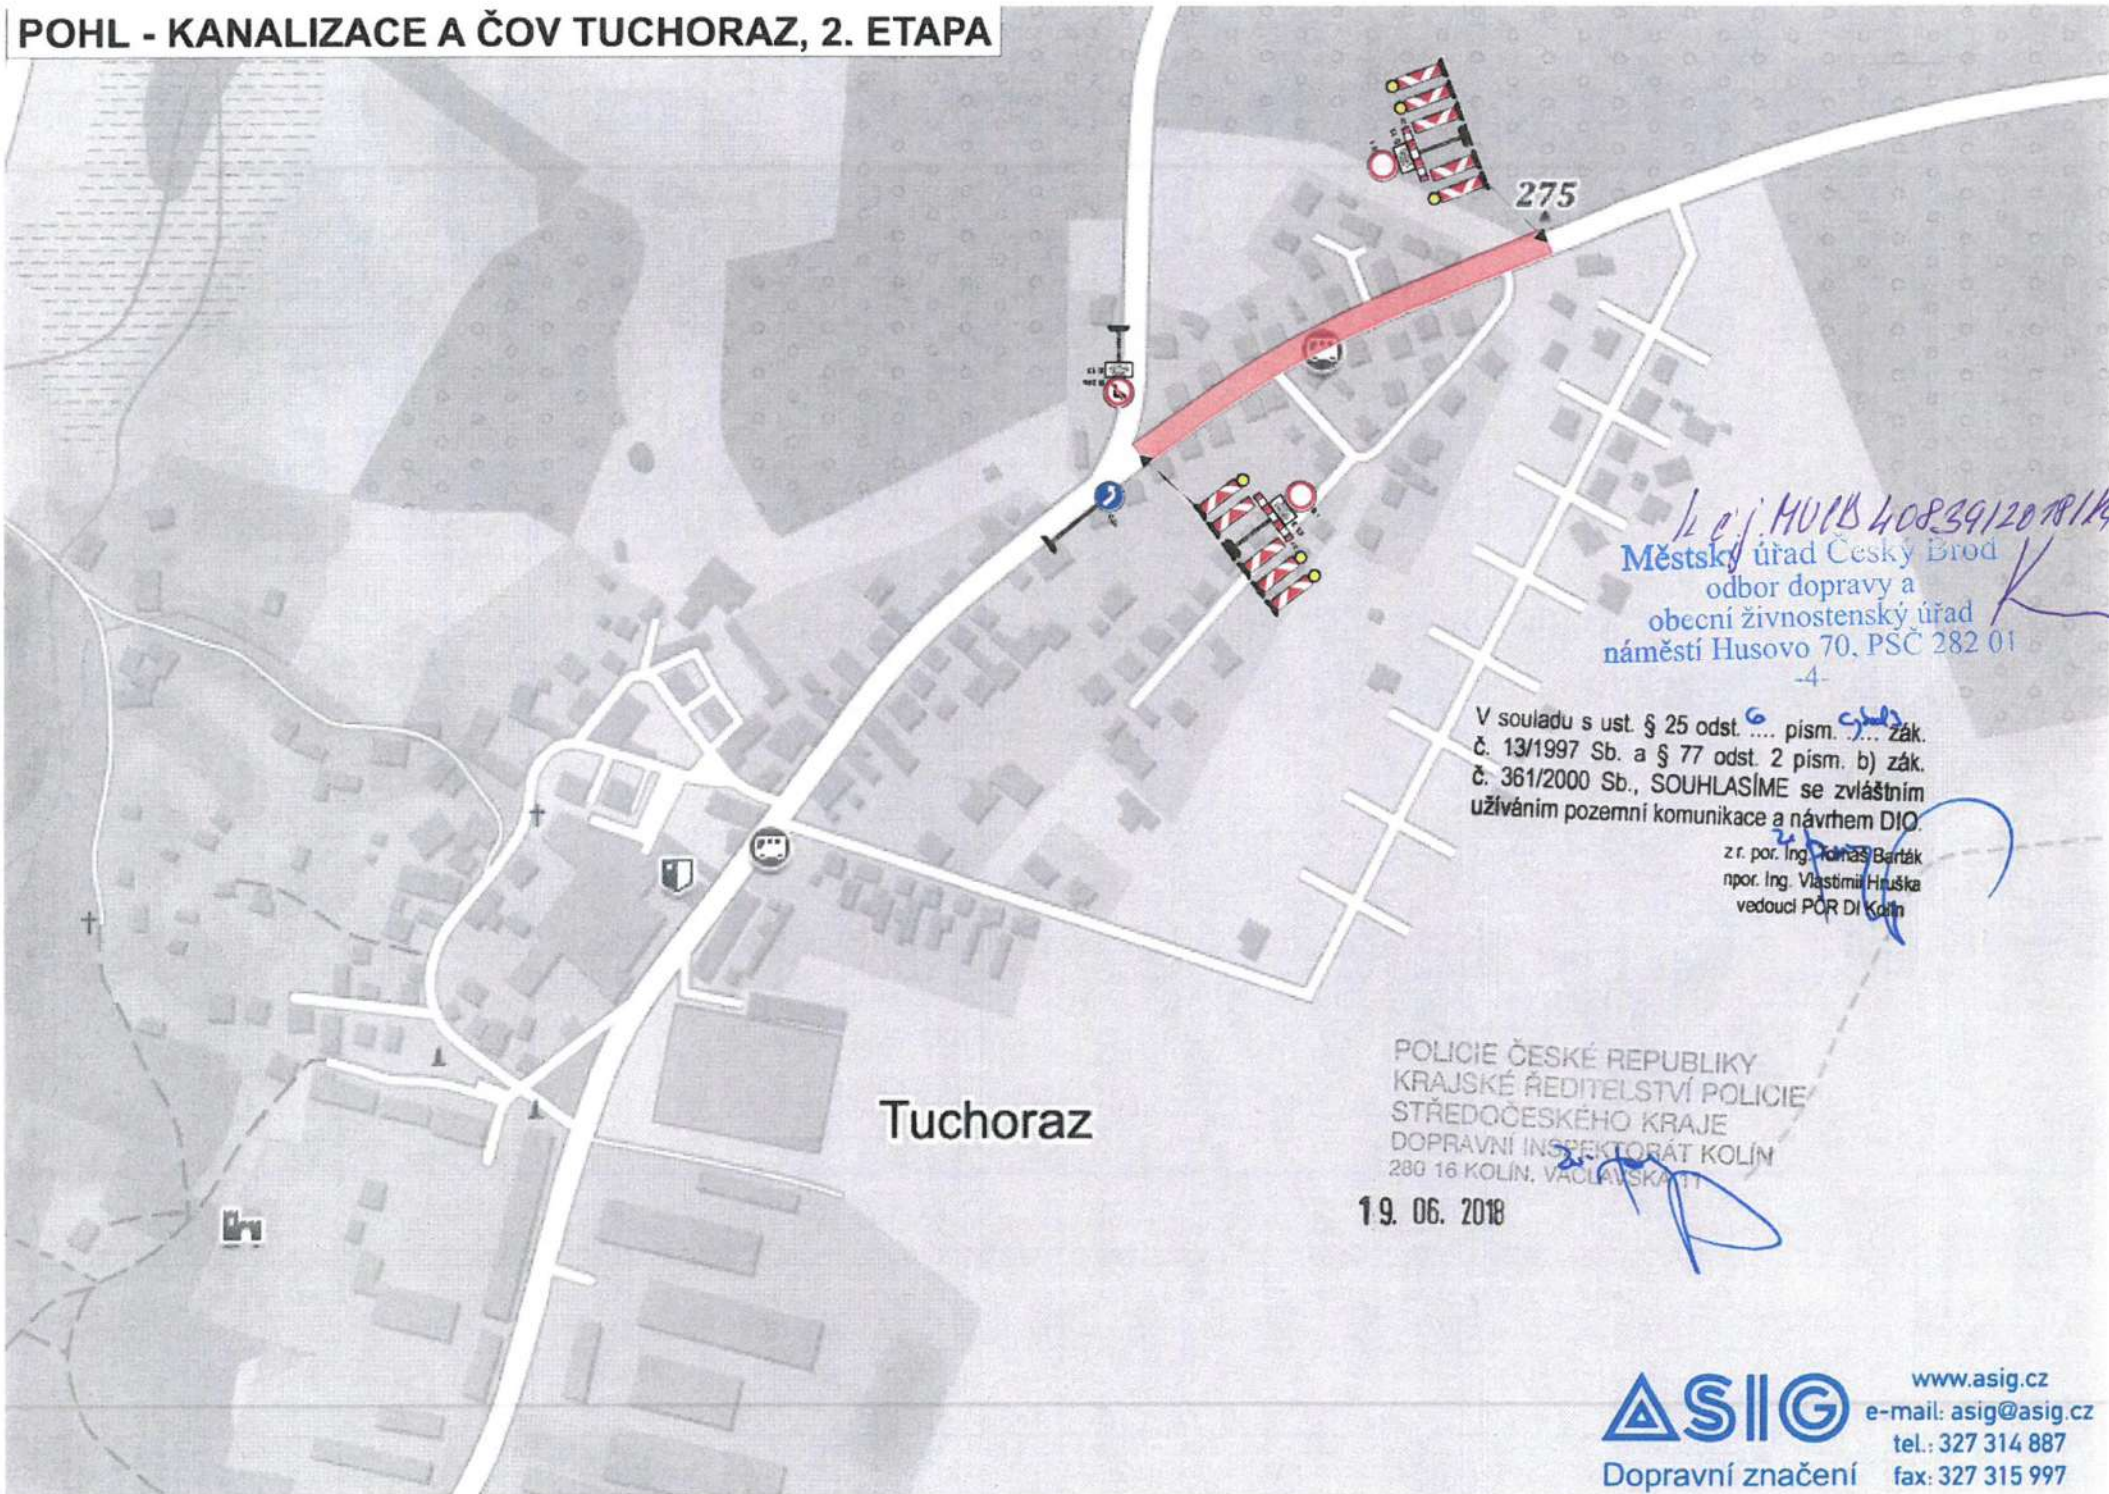

*12.06.2018 MUVB 40839/2018/16*  
Městský úřad Český Brod  
odbor dopravy a  
obecní živnostenský úřad  
náměstí Husovo 70, PSČ 282 01  
-4-

V souladu s ust. § 25 odst. 6 pism. b) zák.  
č. 13/1997 Sb. a § 77 odst. 2 pism. b) zák.  
č. 361/2000 Sb., SOUHLASÍME se zvláštním  
užíváním pozemní komunikace a návrhem DIO.  
z r. por. Ing. Tomáš Barták  
npor. Ing. Vlastimil Hruška  
vedoucí PŮR DI Kolín

POLICIE ČESKÉ REPUBLIKY  
KRAJSKÉ ŘEDITELSTVÍ POLICIE  
STŘEDOČESKÉHO KRAJE  
DOPRAVNÍ INSPEKTORÁT KOLÍN  
280 16 KOLÍN, VAUČAVSKÁ 11


19. 06. 2018



Dopravní značení

www.asig.cz  
e-mail: asig@asig.cz  
tel.: 327 314 887  
fax: 327 315 997

# POHL - KANALIZACE A ČOV TUCHORAZ, 1. ETAPA

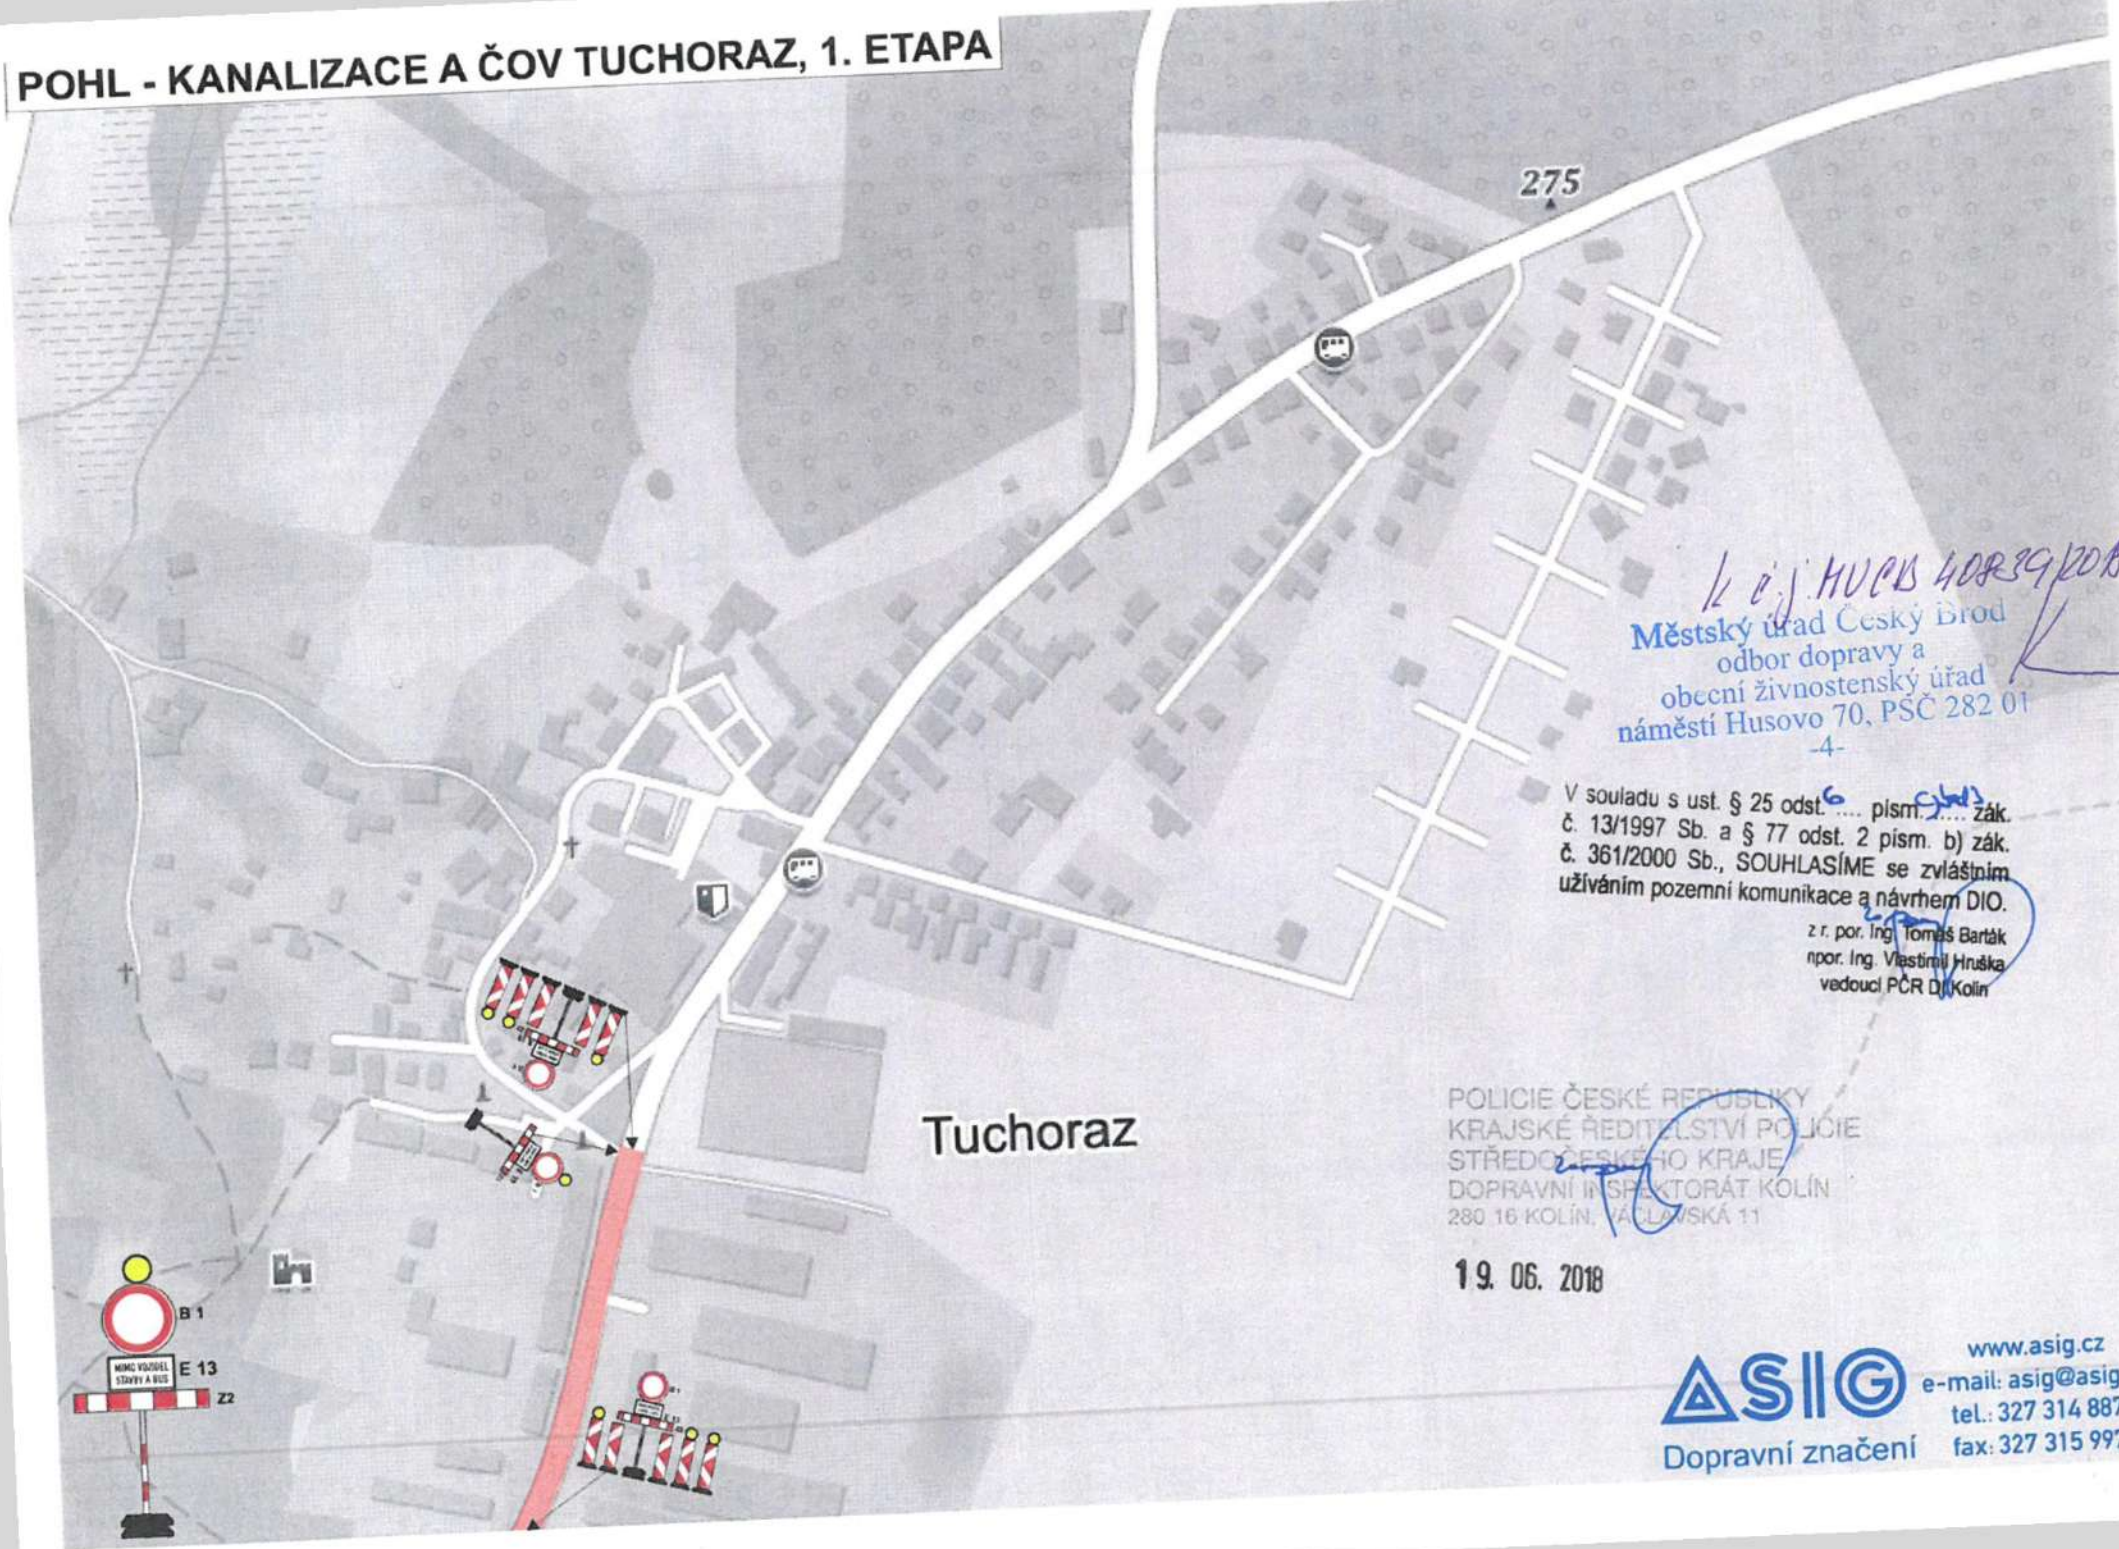

*K. J. MURK 40839208116*  
Městský úřad Český Brod  
odbor dopravy a  
obecní živnostenský úřad  
náměstí Husovo 70, PŠČ 282 01  
-4-

V souladu s ust. § 25 odst. 6 písm. a) zák. č. 13/1997 Sb. a § 77 odst. 2 písm. b) zák. č. 361/2000 Sb., SOUHLASÍME se zvláštním užíváním pozemní komunikace a návrhem DIO.  
z.r. por. Ing. Tomáš Barták  
por. Ing. Vlastimil Hruška  
vedoucí PCR DJ Kolín

POLICIE ČESKÉ REPUBLIKY  
KRAJSKÉ ŘEDITELSTVÍ POLICIE  
STŘEDOČESKÉHO KRAJE  
DOPRAVNÍ INSPEKTORÁT KOLÍN  
280 16 KOLÍN, VAČLAŇSKÁ 11

19. 06. 2018



Dopravní značení

www.asig.cz  
e-mail: asig@asig.cz  
tel.: 327 314 887  
fax: 327 315 997