



Elektronický podpis - 2.5.2019  
Certifikát autora podpisu :  
Jméno : Jan Poláček  
Vydal : PostSignum Qualified C...  
Platnost do : 25.12.2019 07:52:22 +01:00

# Městský úřad Český Brod

Odbor dopravy a obecní živnostenský úřad  
náměstí Husovo 70 | 282 01 | Český Brod

SPIS S-MUCB 21673/2019  
Č.j.: MUCB 24491/2019/Ka  
Oprávněná úřední osoba: Katrnoška  
Tel.: 321 612 196  
Fax: 321 612 203

V Českém Brodě dne 24. 4. 2019

O B E C N Í T U C H O R A Z		Číslo dopor...
DOŠLO DNE	- 6 -05- 2019	pracovat
O.j.: 04/154/ příj. 2019		Ukl. zrak

## OZNÁMENÍ VEŘEJNOU VYHLÁŠKOU

### opatření obecné povahy o stanovení přechodné úpravy provozu na pozemních komunikacích při uzavírce silnice č. III/1132

Městský úřad Český Brod, odbor dopravy a OŽÚ, jako příslušný správní orgán, podle ust. § 77 odst. 1 písm. c) a § 124 odst. 6 zákona č. 361/2000 Sb., o provozu na pozemních komunikacích a o změnách některých zákonů, ve znění pozdějších předpisů, na základě návrhu f. TANNACO, a.s., IČ 616 77 272, Kolínská 1, Kluk, Poděbrady, 290 01, zast. f. SEDOZ D.Z s.r.o., IČ 242 18 537, Primátorská 296/38, Praha 8, 180 00 ze dne 10.4.2019 a po souhlasu Policie ČR KŘP Střed.kraje DI Kolín ze dne 24.4. 2019

**s t a n o v u j e v s o u l a d u s u s t a n o v e n í m § 77 o d s t. 5, z á k. č. 361/2000 S b., o p o z e m n í c h k o m u n i k a c í c h a o z m ě n á c h n ě k t ě r ý c h z á k o n ů, v e z n ě n í p o z d ě j š í c h p ř e d p í s ů:**

přechodnou úpravu provozu  
na sil.č. II/113, III/1131, III/1132, III/10814, III/10815 v Českém Brodě, obci Tuchoraz,  
Přistoupim a místních komunikacích v obci Tuchoraz

### **dle předložených dopravně-inženýrských opatření** které jsou nedílnou součástí stanovení.

**Důvod stanovení přechodné úpravy provozu :** oprava povrchu silnic III/1132 a III/10814

**Termín osazení dopravního značení: 13.5.2019 – 31.5.2019**

Po skončení stavebních prací musí být přechodné dopravní značení ihned odstraněno. Za instalaci a údržbu dopravního značení po celou dobu uzavírky zodpovídá navrhovatel firma TANNACO, a.s., IČ 616 77 272, Kolínská 1, Kluk, Poděbrady, 290 01, zast. f. SEDOZ D.Z s.r.o., IČ 242 18 537, Primátorská 296/38, Praha 8, 180 00. Dopravní značení, které je v rozporu s přechodnou úpravou provozu, bude zakryto. Dopravní značky budou umístěny v souladu s TP 66 – Zásady pro označování pracovních míst na pozemních komunikacích (III.vydání – účinnost od 1.4.2015) a Zásadám pro označení dopravních situací na poz. komunikacích TP 169 (účinnost od 1.4.2005). Dopravní značky musí být rozměrem a barevným provedením v souladu s vyhláškou č. 294/2015 Sb., (účinnost od 1.1.2016), kterou se provádí pravidla provozu na pozemních komunikacích. Veškeré dopravní značky užívané k přechodnému dopravnímu značení musí být v reflexním provedení. Za snížené viditelnosti musí být pracovní místo řádně osvětleno výstražnými světly typu 1.

Městský úřad Český Brod, odbor dopravy a OŽÚ, si vyhrazuje právo toto stanovení změnit nebo doplnit, jestliže to bude vyžadovat změna silničního provozu nebo veřejný zájem. Orgány Policie ČR mají právo kontroly včetně stanovení dalších podmínek, zajišťujících bezpečnost a plynulost silničního provozu.

**Odůvodnění :**

Společnost TANNACO, a.s., Kolínská 1, Kluk, Poděbrady 290 01, zast. f. SEDOZ D.Z. s.r.o., Primátorská 296/38, Praha 8, 180 00, podala dne 10.4. 2019 z důvodu opravy povrch silnice v obci Tuchoraz návrh na stanovení místní úpravy dopravního značení na sil. č. II/113, III/1131, III/1132, III/10814, III/10815 v Českém Brodě, obci Tuchoraz, Přistoupim a místních komunikacích v obci Tuchoraz. Odbor dopravy a obecní živnostenský úřad MěÚ Český Brod návrh posoudil dle zákona o silničním provozu a po obdržení souhlasu dne 24.4.2019 od Policie ČR KŘP Střed. kraje DI Kolín k navrhované úpravě dopravního značení, vydal v souladu s ustanovením § 77, odst. 5, zákona č. 361/2000 Sb. o provozu na pozemních komunikacích ve znění pozdějších předpisů, opatření obecné povahy pro stanovení přechodné úpravy provozu na výše uvedených pozemních komunikacích.

**Poučení:**

Proti opatření obecné povahy v souladu s ustanovením § 173 odst. 2 správního řádu, nelze podat opravný prostředek.

Opatření obecné povahy nabývá účinnosti pátým dnem po dni vyvěšení veřejné vyhlášky.

Ing. Jan Pohůnek  
vedoucí odboru

Toto opatření obecné povahy musí být vyvěšeno na úřední desce Městského úřadu Český Brod, obce Tuchoraz, Přistoupim po dobu 15 dnů.

Vyvěšeno dne: 6.5.2019

Sejmuto dne : .....

Razítko orgánu, který potvrzuje vyvěšení a sejmnutí oznámení

**Doručuje se :**



Veřejnou vyhláškou (ve smyslu § 172 správního řádu):

TANNACO, a.s., Kolínská 1, Kluk, Poděbrady, 290 01  
zast. f. SEDOZ D.Z. s.r.o., Primátorská 296/38, Praha 8, 180 00  
KSÚS Středočeského kraje p.o., Zborovská 11, Praha 5, 150 21

Dále obdrží:

Policie ČR KŘP Stř.kraje DI Kolín, Václavská 11, Kolín, 280 16  
Obec Tuchoraz, Tuchoraz 99, Český Brod, 282 01  
Obec Přistoupim, Přistoupim 80, Český Brod, 282 01  
Město Český Brod, náměstí Husovo 70, Český Brod, 282 01

# ČESKÝ BROD

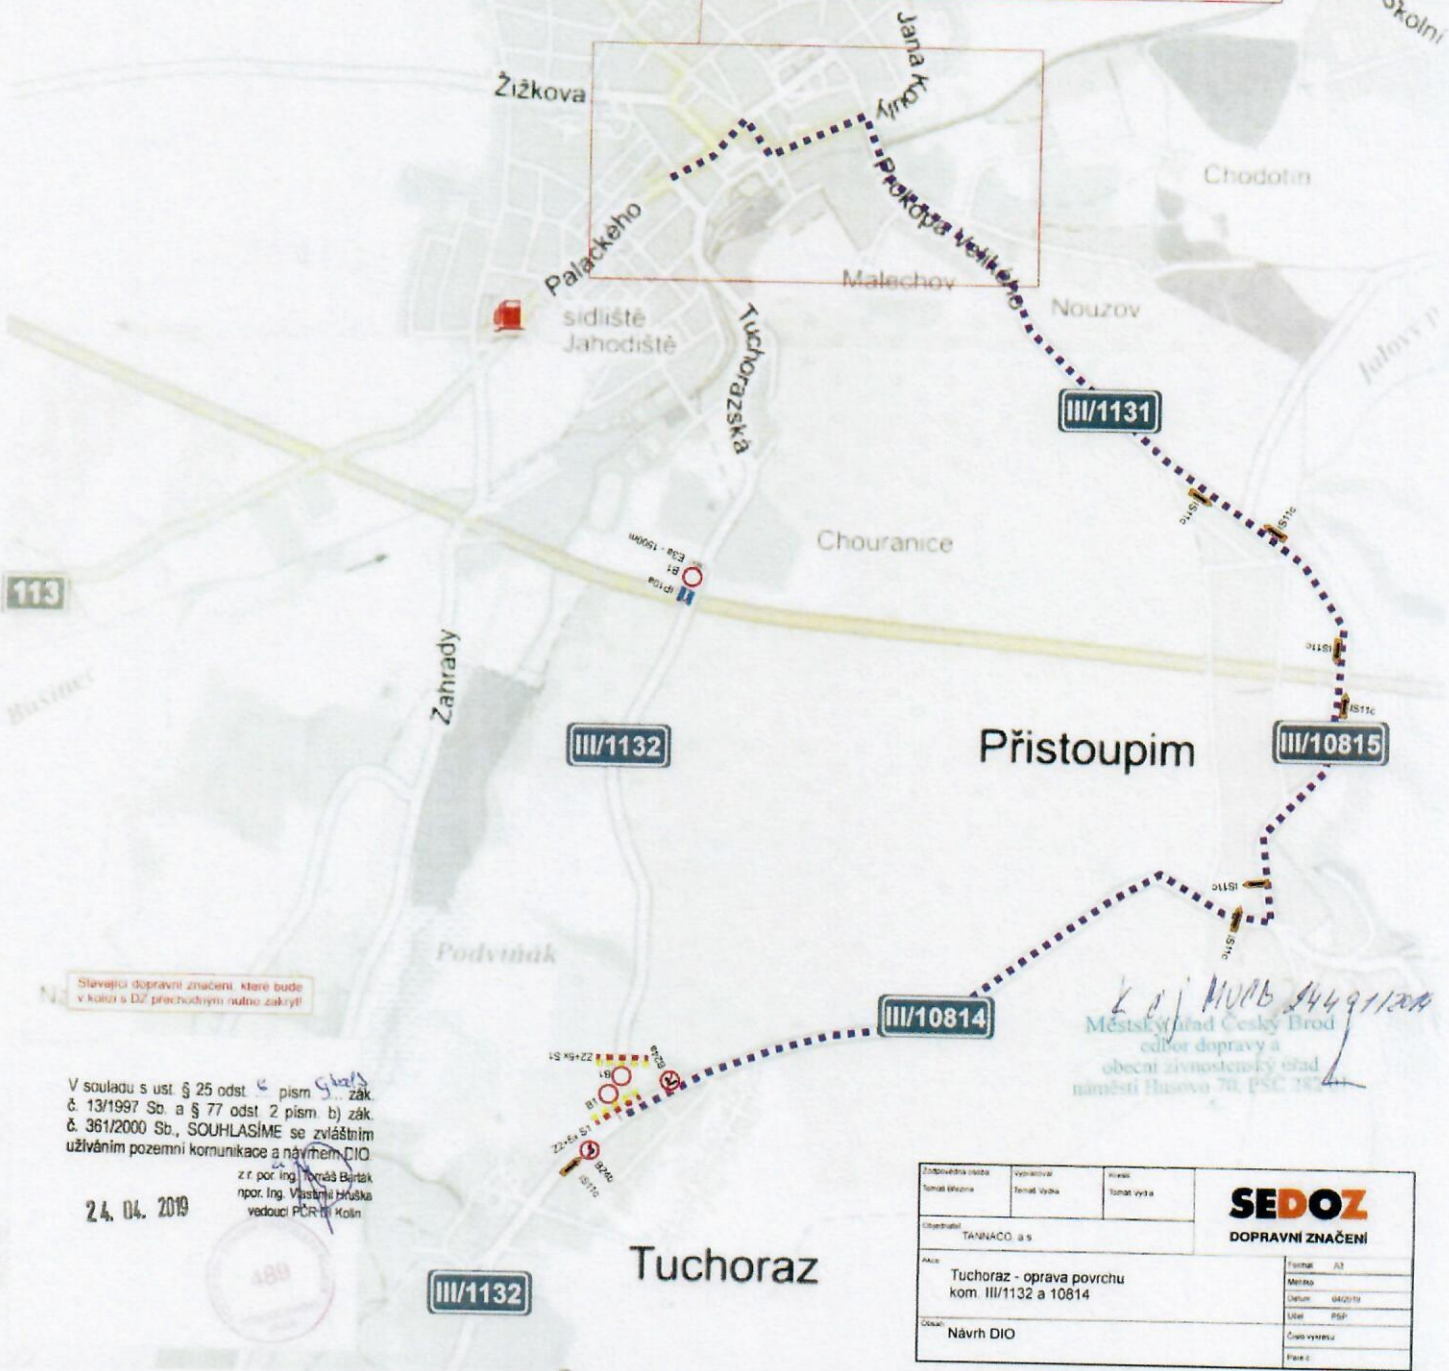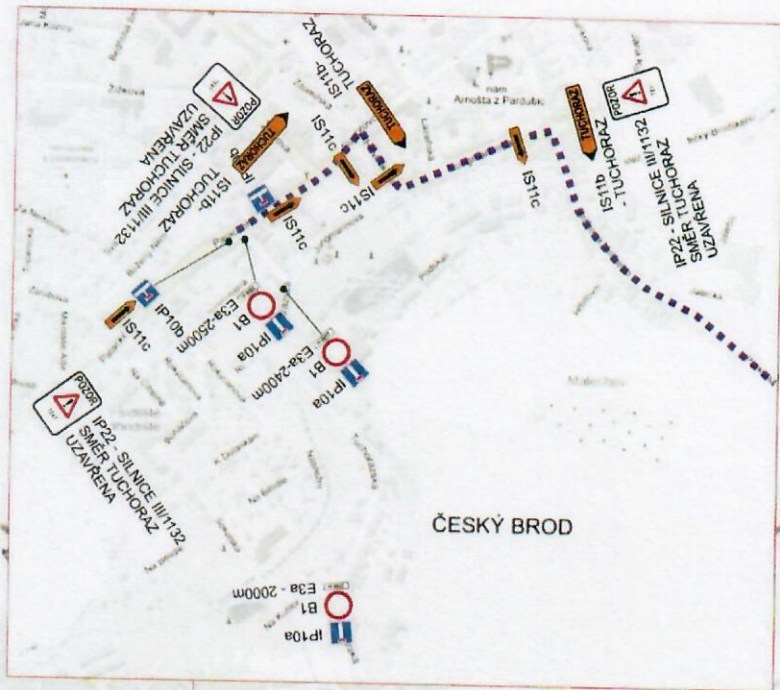

Slouží dopravní značení, které bude v kóli s DZ přechodným nutno zakryt!

V souladu s ust. § 25 odst. 2 písm. b) zák. č. 13/1997 Sb. a § 77 odst. 2 písm. b) zák. č. 361/2000 Sb., SOUHLASÍME se zvláštním užíváním pozemní komunikace a návrhem DIO z r. por. Ing. Tomáš Bartač npor. Ing. Vlastimil Hruška vedoucí PČR v Kolín

24. 04. 2019



III/1132


Tuchoraz

Městský úřad Český Brod  
odbor dopravy a  
obcí a místních částí  
náměstí Husova 70, P.Š.C. 281 01

Dotyčná osoba Tomáš Bartač	Vypracoval Tomáš Bartač	Pracoval Tomáš Bartač	<b>SEDOZ</b> DOPRAVNÍ ZNAČENÍ
Účel: TAVINACO a.s. Návrh DIO			
Adresa: Tuchoraz - oprava povrchu kom. III/1132 a 10814			Formát: A3 Měřítko: 1:500 Datum: 04/2019 List: 001 Číslo výkresu:

V souladu s ust. § 25 odst. 6 písm. b) zák. č. 13/1997 Sb. a § 77 odst. 2 písm. b) zák. č. 361/2006 Sb., SOUHLASÍME se zvláštním užíváním pozemní komunikace a návrhem DIO z r. por. ing. Tomáš Barták npor. ing. Vlastimil Hruška vedoucí PČR DJ Kolín

24. 04. 2019

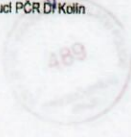

III/1132

III/10814

I. etapa

II. etapa

III/1132

Tuchoraz


Bude zajištěn bezpečný přístup do nemovitosti dotčených stavbou!

Stávající dopravní značení, které bude v kolizi s DZ přechodným nutno zakrýt!

*LOJ MĚO 24/4/19/2019/16*  
 Městský úřad Český Brod  
 odbor dopravy a  
 obecní živnostenský úřad  
 náměstí Husovo 70, PSČ 282 01

Zodpovědná osoba Tomáš Hložek	Vypracoval Tomáš Vyuka	Kontrola Tomáš Vyuka	<b>SEDOZ</b> DOPRAVNÍ ZNAČENÍ
Objednatel TANNACO a.s.			
Acce Tuchoraz - oprava povrchu kom. III/1132 a 10814			
Účel Návrh DIO			
			Formát A3 Měřítko Datum 04/2019 Účel PŠP Číslo výkresu Page 6

I. etapa

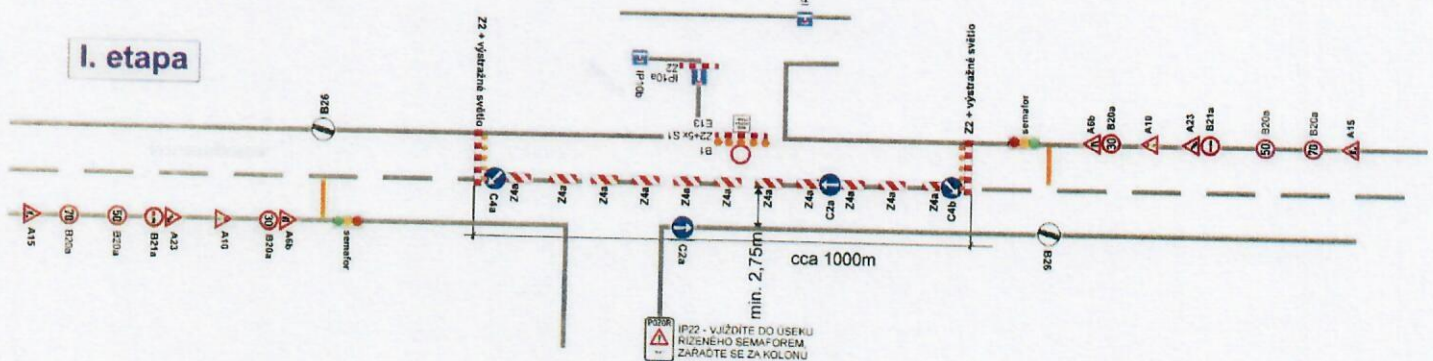

II. etapa

