



Městský úřad Český Brod

Odbor dopravy a obecní živnostenský úřad
náměstí Husovo 70 | 282 01 | Český Brod

Č.j.: MUCB 55460/2018/Ka
SPIS : Č.j.: MUCB 54971/2018
Oprávněná úřední osoba: Katrnoška
Tel.: 321 612 196
Fax: 321 612 203

V Českém Brodě dne 27. 8. 2018

OZNÁMENÍ VEŘEJNOU VYHLÁŠKOU

opatření obecné povahy o stanovení přechodné úpravy provozu na pozemní komunikaci při uzavírce silnice

Městský úřad Český Brod, odbor dopravy a OŽÚ, jako příslušný správní orgán, podle ust. § 77 odst. 1 písm. c) a § 124 odst. 6 zákona č. 361/2000 Sb., o provozu na pozemních komunikacích a o změnách některých zákonů, ve znění pozdějších předpisů, na základě návrhu firmy Pohl cz, a.s., Nádražní 25, Roztoky, 252 63, IČ 256 06 468, zast. f. Asig s.r.o., Budovatelů 324, Chvaletice, 533 12, IČ 259 54 849 ze dne 21. 6. 2018 a po písemném souhlasu Policie ČR KŘP Střed.kraje DI Kolín ze dne 24.8. 2018

s t a n o v u j e v souladu s ustanovením § 77 odst. 5, zák.č. 361/2000 Sb., o pozemních komunikacích a o změnách některých zákonů, ve znění pozdějších předpisů:

přechodnou úpravu provozu
na sil.č. III/1132, III/10814 v obci Tuchoraz
dle předložených dopravně-inženýrských opatření
- Schémata B/6 a C/5, které jsou nedílnou součástí stanovení.

Důvod stanovení přechodné úpravy provozu : výstavba kanalizace a ČOV

Termín osazení dopravního značení: od nabytí účinnosti opatření obecné povahy do 31.10.2018. Po skončení stavebních prací musí být přechodné dopravní značení ihned odstraněno.

Za instalaci a údržbu dopravního značení po celou dobu uzavírky zodpovídá navrhovatel f. Pohl cz, a.s., Nádražní 25, Roztoky, 252 63, IČ 256 06 468, zast. f. Asig s.r.o., Budovatelů 324, Chvaletice, 533 12, IČ 259 54 849.

Dopravní značení, které je v rozporu s přechodnou úpravou provozu, bude zakryto. Za snížené viditelnosti musí být pracovní místo řádně osvětleno světly typu S1.

Dopravní značky budou umístěny v souladu s TP 66 – Zásady pro označování pracovních míst na pozemních komunikacích (III.vydání – účinnost od 1.4.2015) a Zásadám pro označení dopravních situací na poz. komunikacích TP 169 (účinnost od 1.4.2005). Dopravní značky musí být rozměrem a barevným provedením v souladu s vyhláškou č. 294/2015 Sb.,(účinnost od 1.1.2016), kterou se provádí pravidla provozu na pozemních komunikacích A musí být v souladu s ČSN EN 12899-1. Veškeré dopravní značky užívané k přechodnému dopravnímu značení musí být v reflexním provedení.

Městský úřad Český Brod, odbor dopravy a OŽÚ, si vyhrazuje právo toto stanovení změnit nebo doplnit, jestliže to bude vyžadovat změna silničního provozu nebo veřejný zájem. Orgány Policie ČR mají právo kontroly včetně stanovení dalších podmínek, zajišťujících bezpečnost a plynulost silničního provozu.

Odůvodnění :

Firma Pohl cz, a.s., Nádražní 25, Roztoky, 252 63, zast. f. Asig s.r.o., Budovatelů 324, Chvaletice, 533 12 podala dne 24. 8. 2018 z důvodu výstavby kanalizace v obci Tuchoraz a uzavírky sil. č. III/1132 a III/10814, návrh na místní úpravu dopravního značení na sil. č. III/1132, III/10814. Odbor dopravy a obecní živnostenský úřad MěÚ Český Brod návrh posoudil dle zákona o silničním provozu a po obdržení vyjádření Policie ČR KŘP Střed. kraje DI Kolín ze dne 24.8.2018 k navrhované úpravě dopravního značení, vydal v souladu s ustanovením § 77, odst. 5, zákona č. 361/2000 Sb. o provozu na pozemních komunikacích ve znění pozdějších předpisů, opatření obecné povahy pro stanovení přechodné úpravy provozu na výše uvedených pozemních komunikacích.

Poučení:

Proti opatření obecné povahy v souladu s ustanovením § 173 odst. 2 správního řádu, nelze podat opravný prostředek.

Opatření obecné povahy nabývá účinnosti pátým dnem po dni vyvěšení veřejné vyhlášky.

Ing. Jan Pohůnek
vedoucí odboru

Toto opatření obecné povahy musí být vyvěšeno na úřední desce Městského úřadu Český Brod, obce Tuchoraz, po dobu 15 dnů.

Vyvěšeno dne: 29. 8. 2018

Sejmuto dne :

Razítko orgánu, který potvrzuje vyvěšení a sejmutí oznámení

Doručuje se :

Veřejnou vyhláškou (ve smyslu § 172 správního řádu):

Pohl cz, a.s., Nádražní 25, Roztoky, 252 63

zast. f. Asig s.r.o., Budovatelů 324, Chvaletice, 533 12


Obec Tuchoraz, Tuchoraz 99, 282 01

KSÚS Středočeského kraje p.o., Zborovská 11, Praha 5, 150 21

Dále obdrží:

Policie ČR KŘP Stř.kraje DI Kolín, Václavská 11, Kolín 3, 280 16

POHL - KANALIZACE A ČOV TUCHORAZ

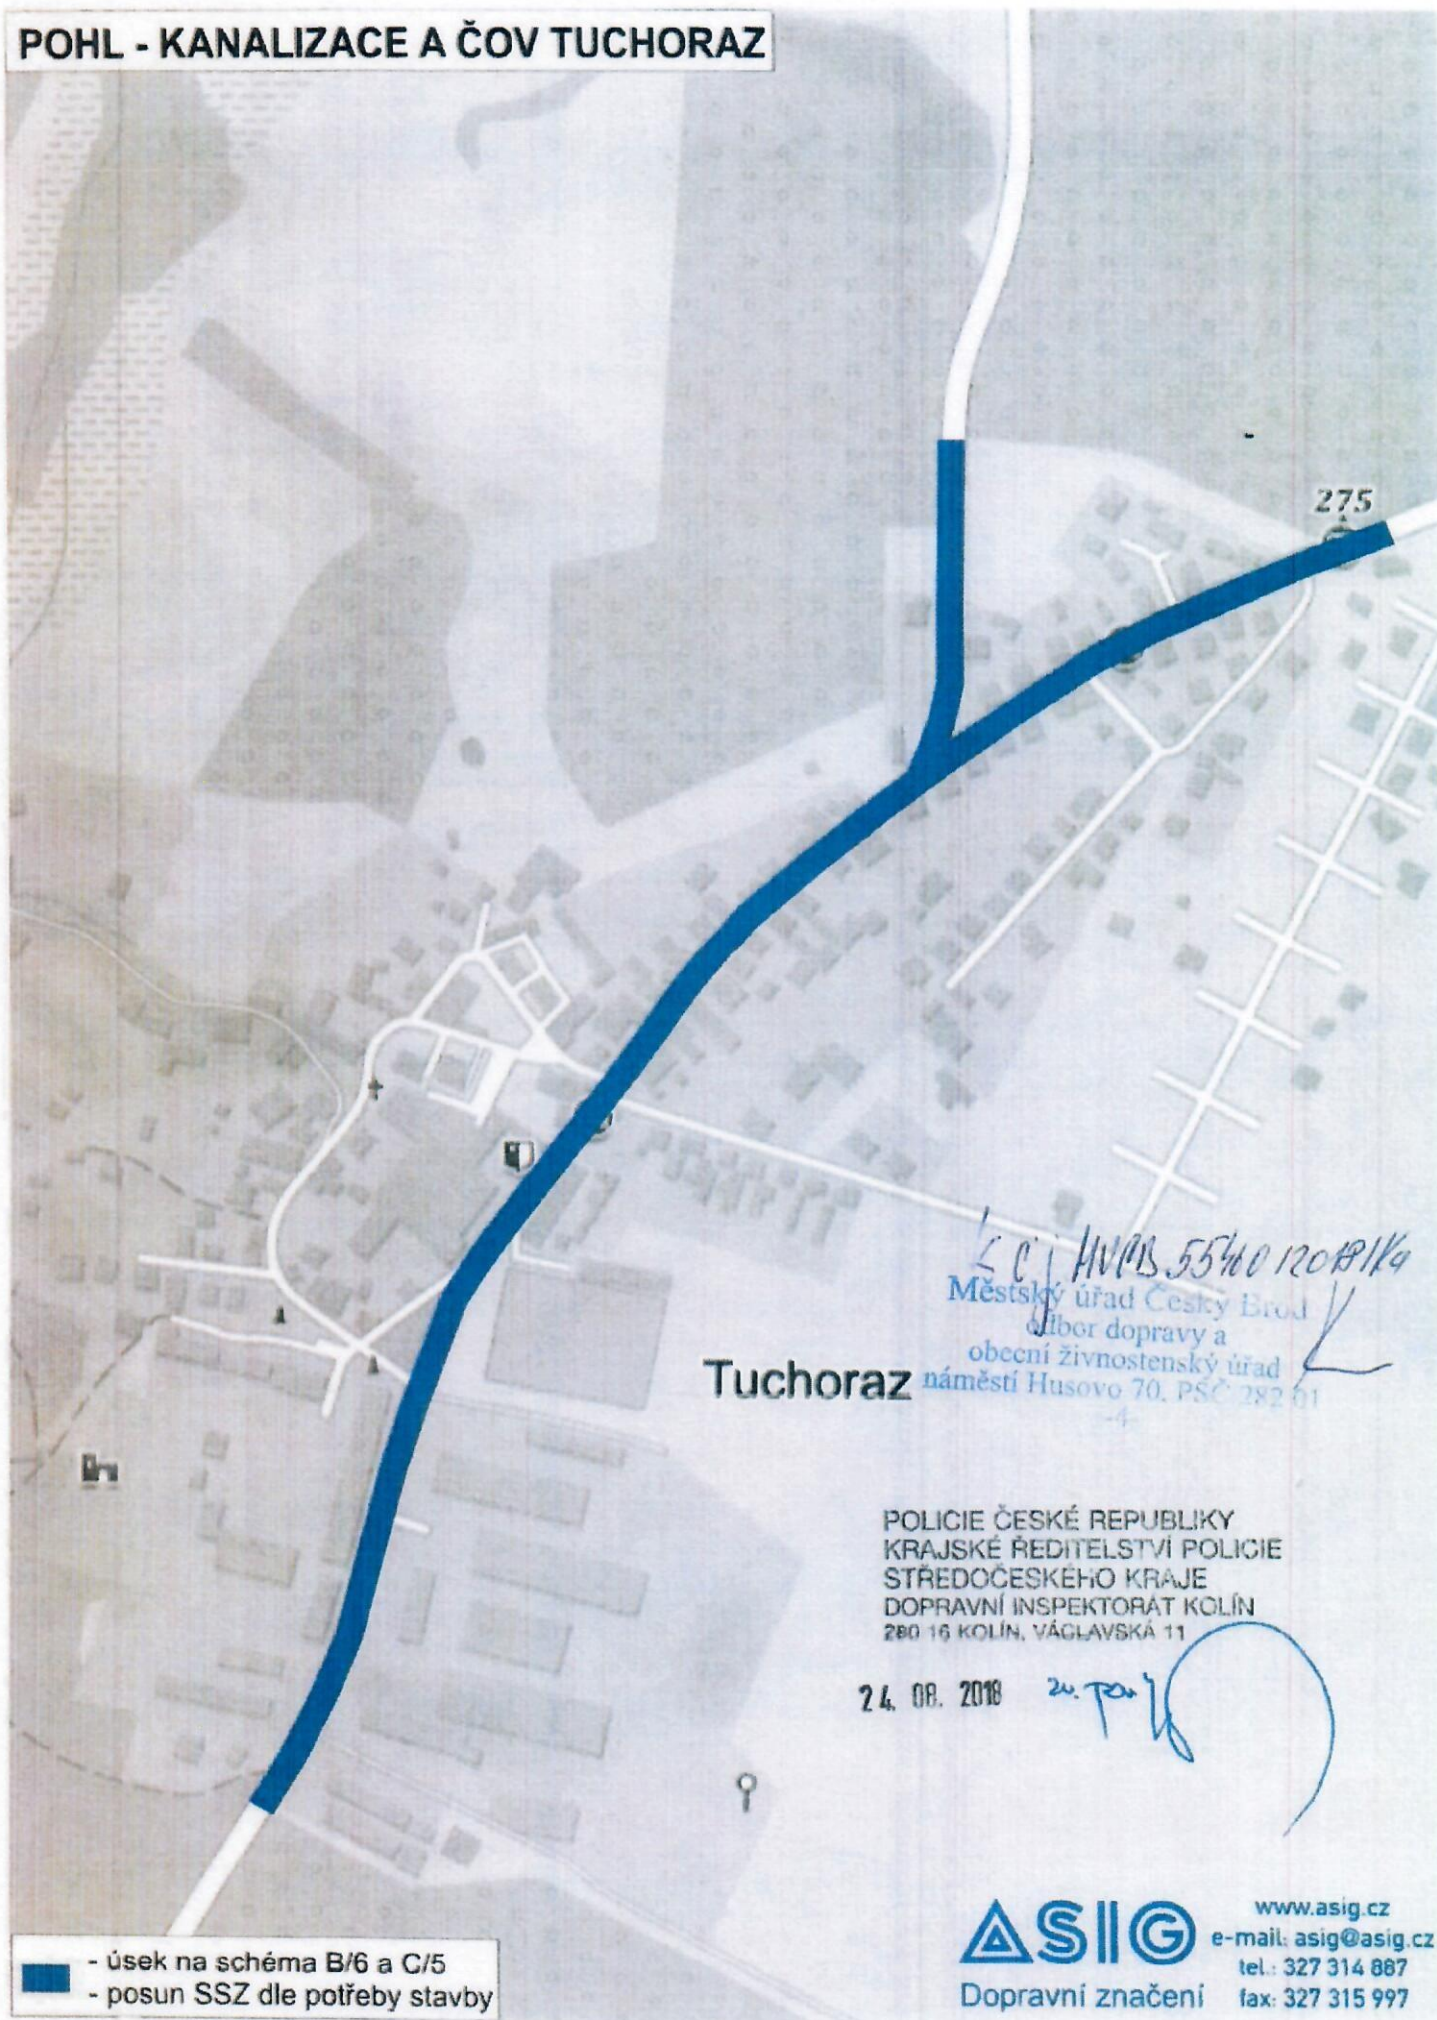

- úsek na schéma B/6 a C/5
- posun SSZ dle potřeby stavby

Tuchoraz

LCJ HVPS 55401201K4
Městský úřad Český Brod
úřad dopravy a
obecní živnostenský úřad
náměstí Husovo 70, PSČ 282 01

POLICIE ČESKÉ REPUBLIKY
KRAJSKÉ ŘEDITELSTVÍ POLICIE
STŘEDOČESKÉHO KRAJE
DOPRAVNÍ INSPEKTORÁT KOLÍN
280 16 KOLÍN, VÁGLAVSKÁ 11


24. 08. 2018

24. 8. 2018
[Signature]



Dopravní značení

www.asig.cz
e-mail: asig@asig.cz
tel.: 327 314 887
fax: 327 315 997

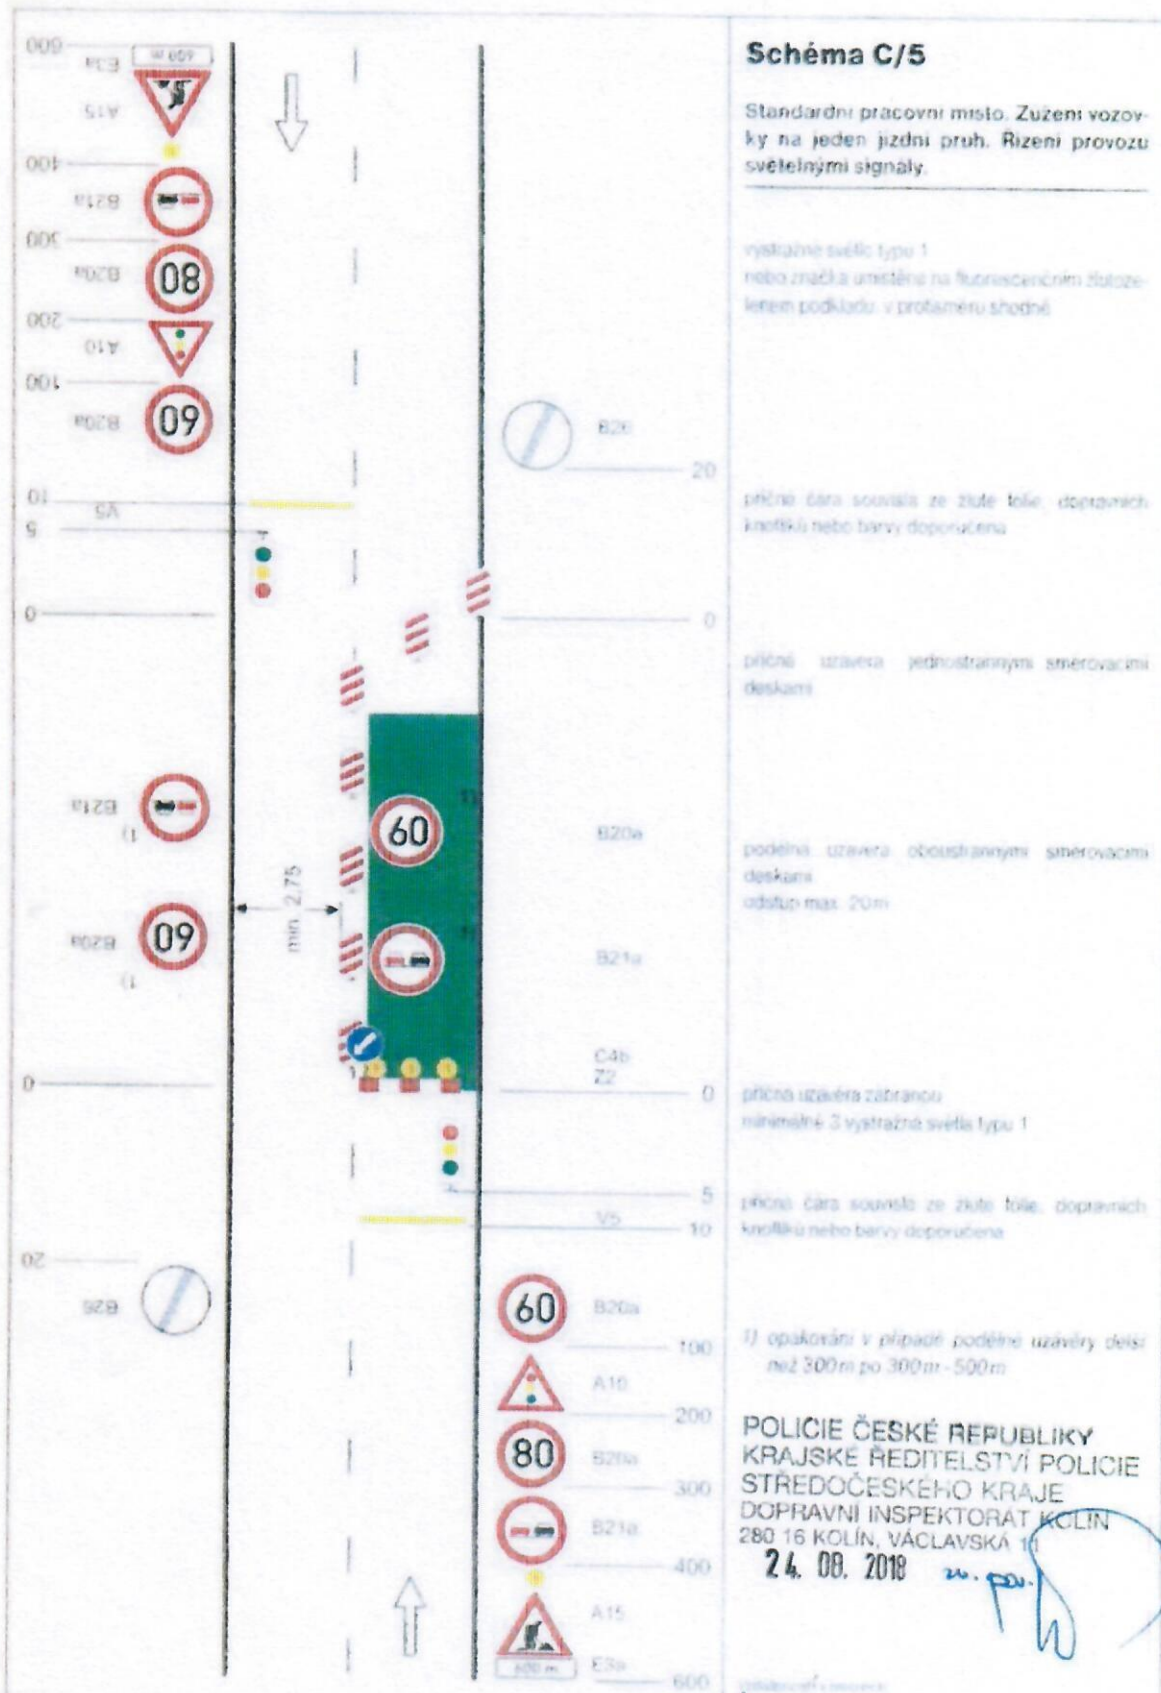

K. J. HVO 5546120 BIKa
 Městský úřad Český Brod
 odbor dopravy a
 obecní živnostenský úřad
 náměstí Husovo 70, PŠČ 282 01

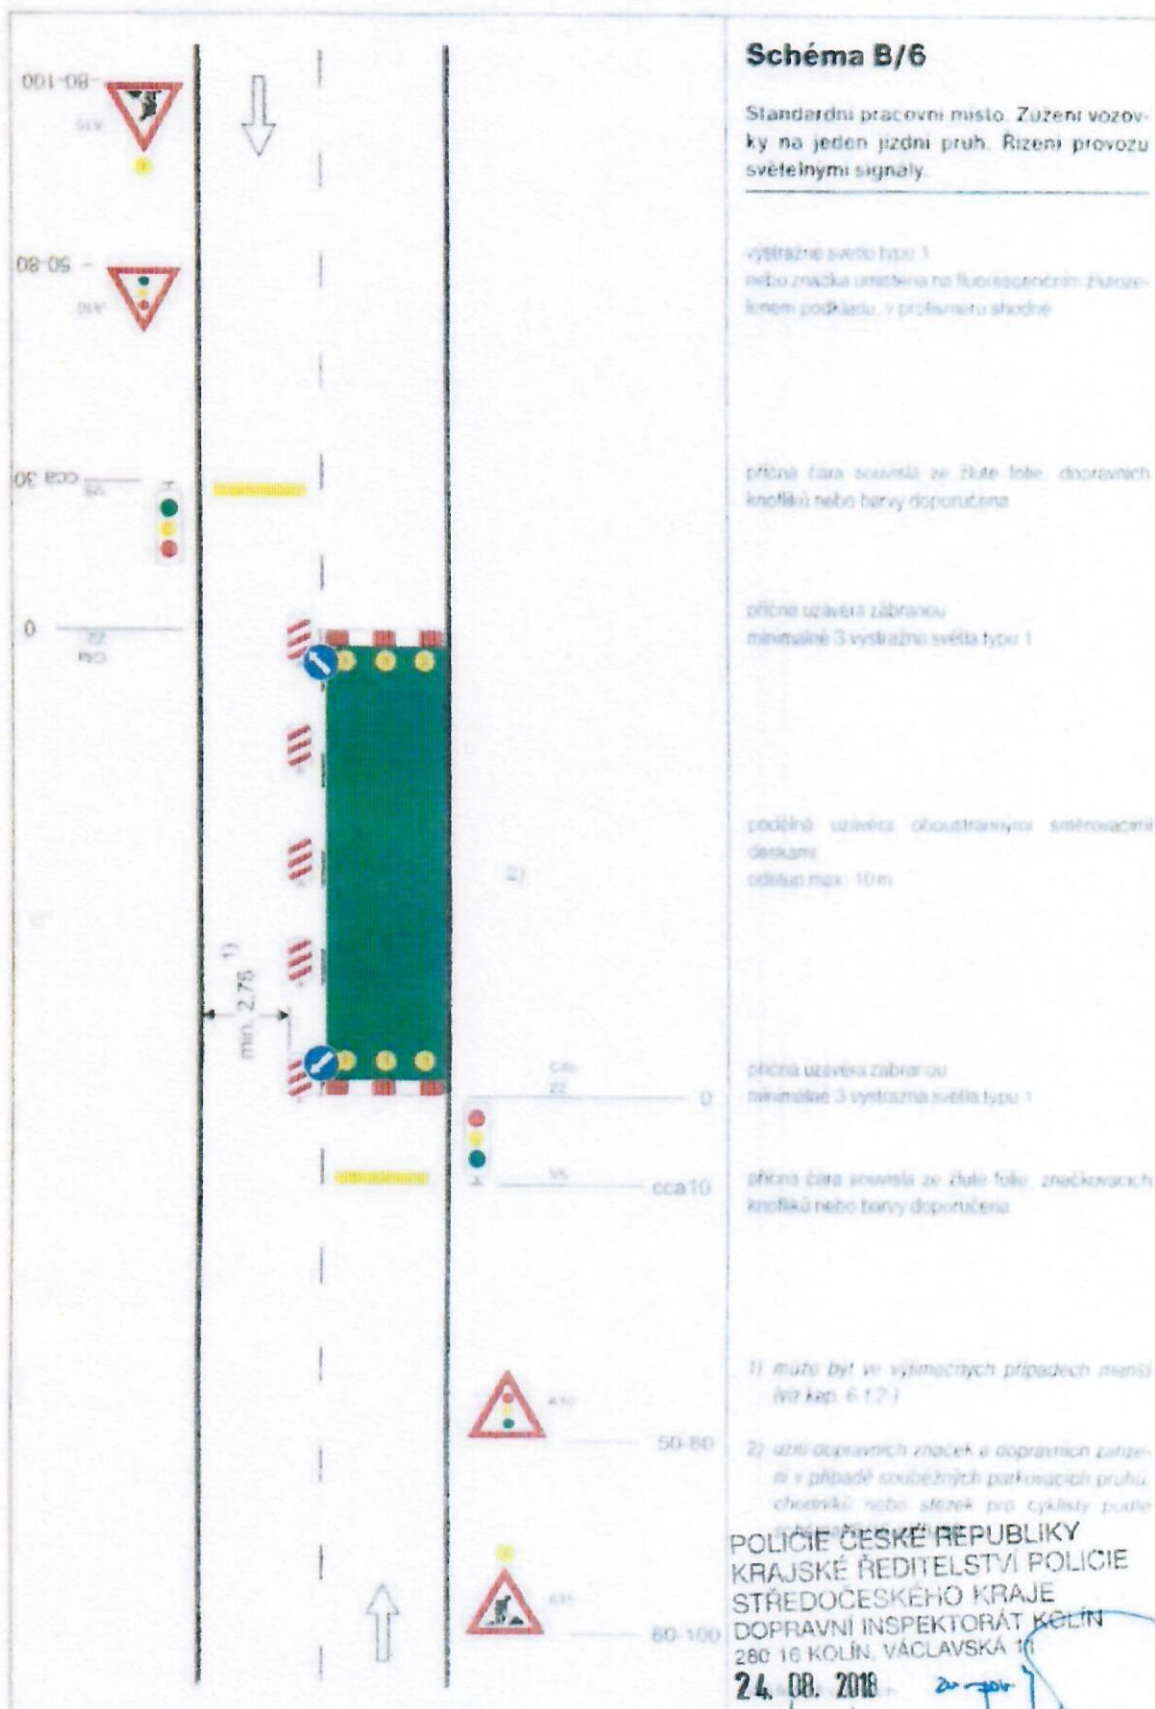


Schéma B/6

Standardní pracovní místo. Zúžení vozovky na jeden jízdní pruh. Řízení provozu světelnými signály.

výstražné světlo typu 1
nebo značka umístěna na fluorescenčním žlutém podkladu, v průměru shodně

příčná čára souvislá ze žluté fóie, dřevěných koflíků nebo barvy doporučená

příčná uzávěra zábrankou
minimálně 3 výstražná světla typu 1

podélná uzávěra oboustrannými směrovacími deskami
odstup max. 10 m

příčná uzávěra zábrankou
minimálně 3 výstražná světla typu 1

příčná čára souvislá ze žluté fóie, značkových koflíků nebo barvy doporučená

1) může být ve výjimečných případech menší (viz kap. 6.1.2.)

2) užití dopravních značek v dopravních zařízeních v případě souběžných parkovacích pruhů, chodníků nebo stezek pro cyklisty podle přílohy 10

POLICIE ČESKÉ REPUBLIKY
KRAJSKÉ ŘEDITELSTVÍ POLICIE
STŘEDOČESKÉHO KRAJE
DOPRAVNÍ INSPEKTORÁT KOLÍN
280 16 KOLÍN, VÁCLAVSKÁ 11
24. 08. 2018

Městský úřad Český Brod
odbor dopravy a
obecní živnostenský úřad
náměstí Husovo 70, PSČ 282 01