


**POHL - DIO, KANALIZACE A ČOV TUCHORAZ  
ČESKÝ BROD**

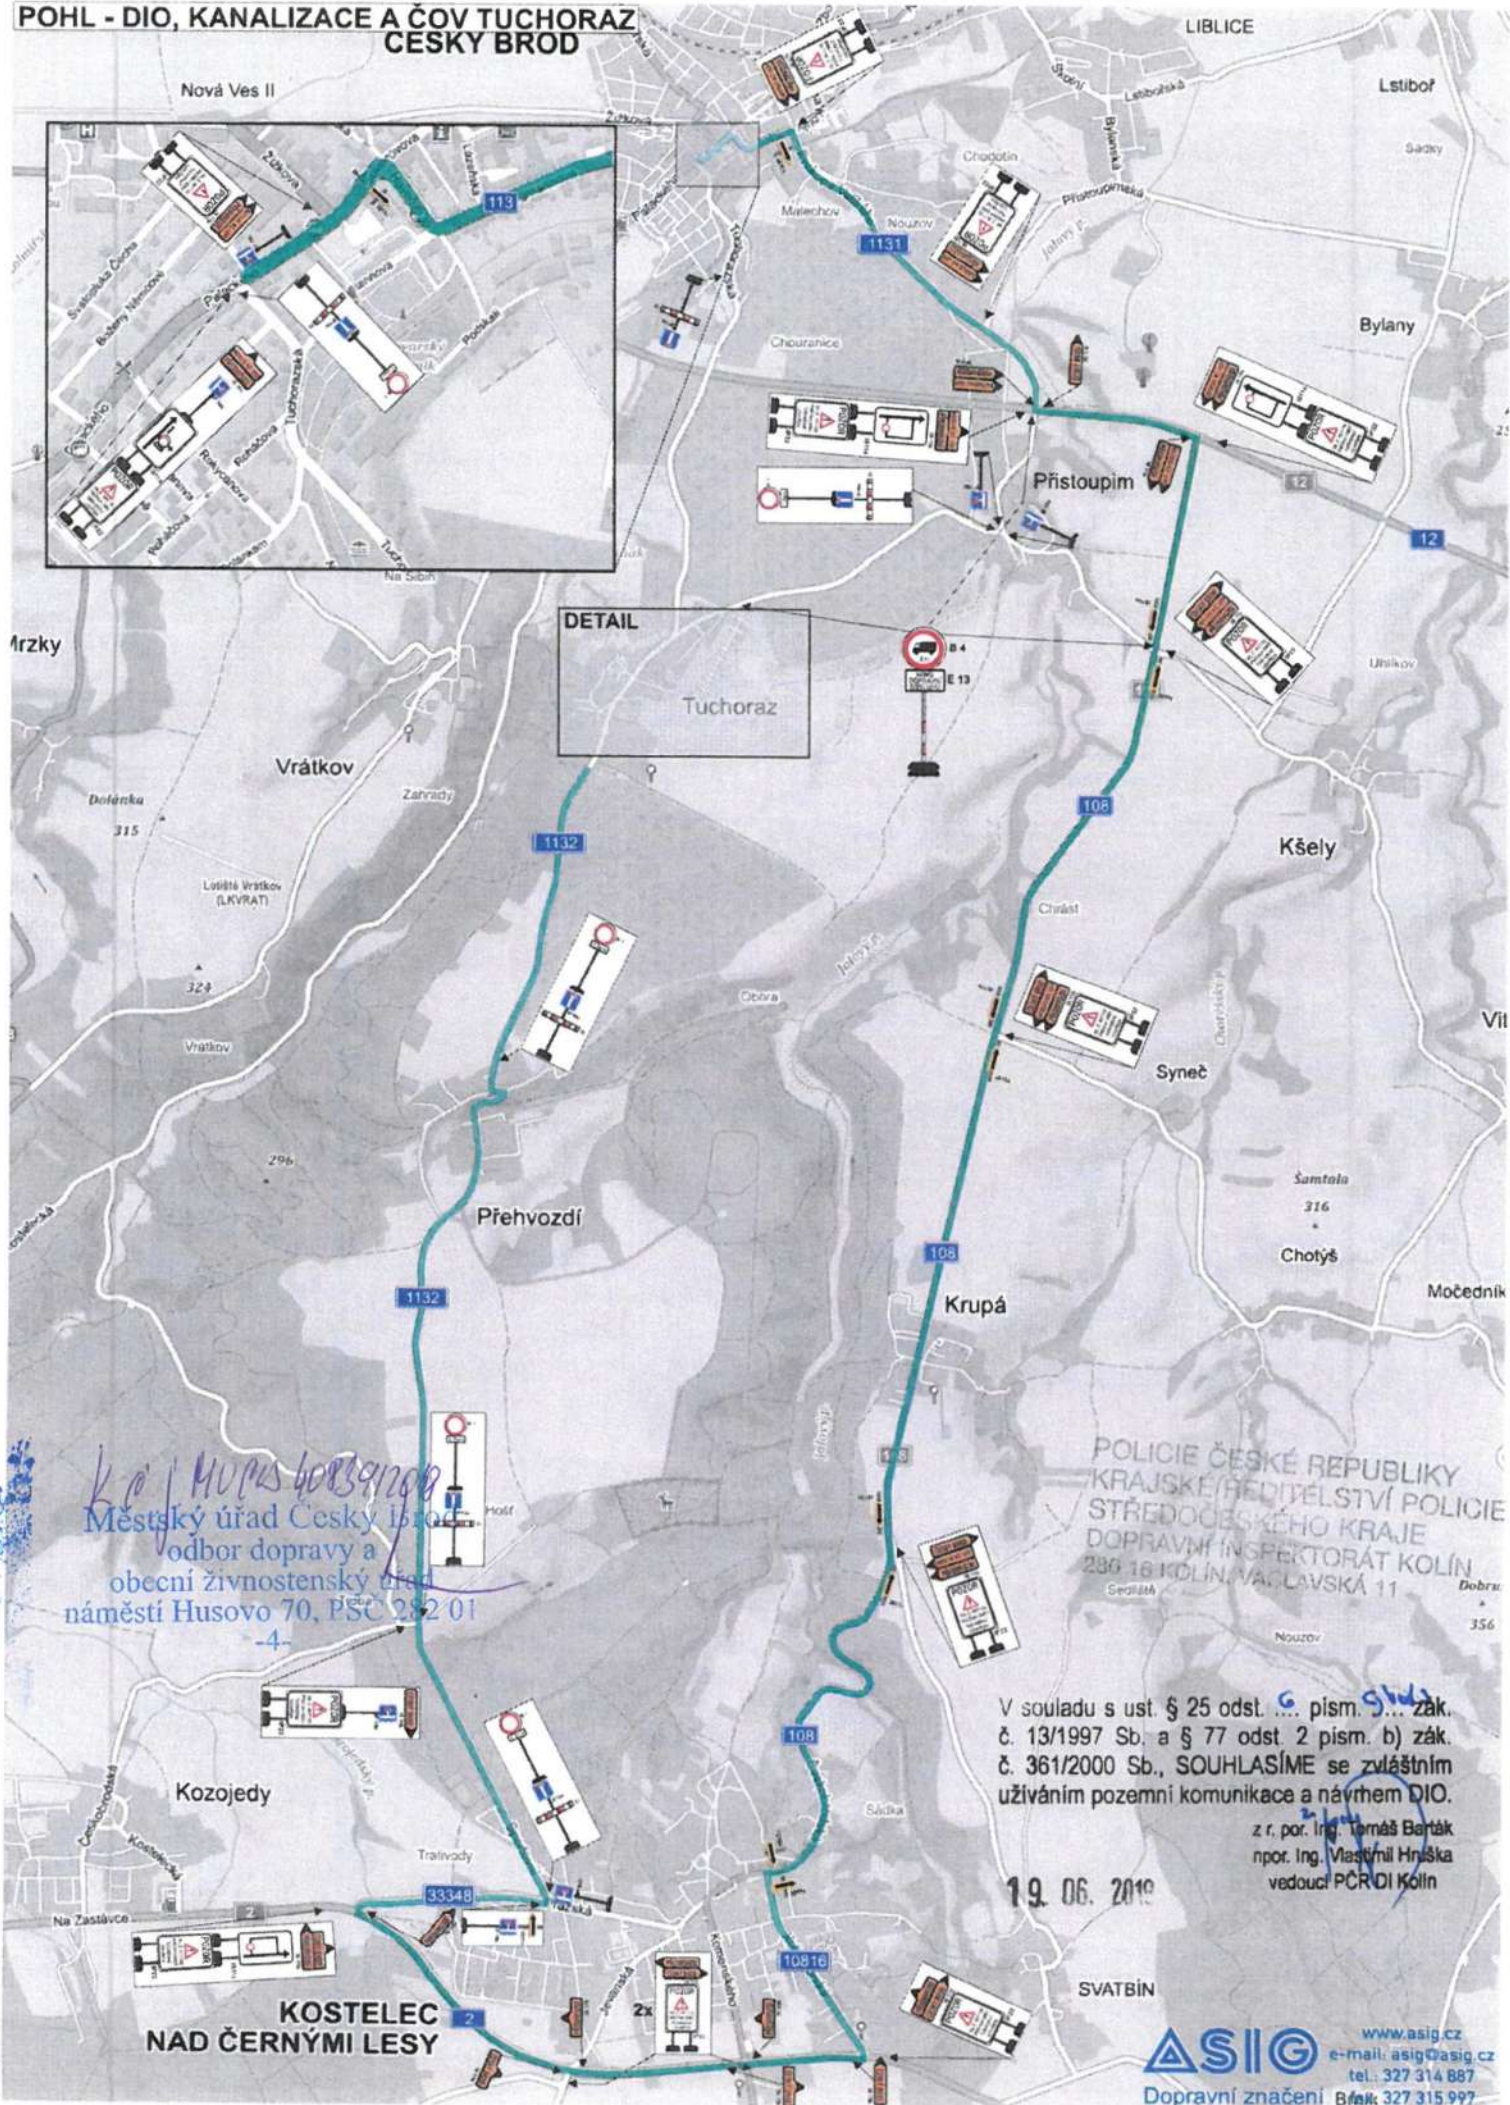

*Kopie MUDr. 40039/2009*  
Městský úřad Český Brod  
odbor dopravy a  
obecní živnostenský úřad  
náměstí Husovo 70, PSČ 252 01  
-4-

POLICIE ČESKÉ REPUBLIKY  
KRAJSKÉ ŘEDITELSTVÍ POLICIE  
STŘEDOČESKÉHO KRAJE  
DOPRAVNÍ INSPEKTORÁT KOLÍN  
230 18 KOLÍN, VAČLAVSKÁ 11

V souladu s ust. § 25 odst. 6. písm. *g* zák.  
č. 13/1997 Sb. a § 77 odst. 2 písm. b) zák.  
č. 361/2000 Sb., SOUHLASÍME se zvláštním  
užíváním pozemní komunikace a návrhem DIO.  
z r. por. Ing. Tomáš Barták  
por. Ing. Vlastimil Hrnčíka  
vedoucí PCR DI Kolín

19. 06. 2010