



SPIS Č.j.: MUCB 48357/2018  
Č.j.: MUCB 48371/2018/Ka  
Oprávněná úřední osoba: Katrnoška  
Tel.: 321 612 196  
Fax: 321 612 203

V Českém Brodě dne 30. 7. 2018

## OZNÁMENÍ VEŘEJNOU VYHLÁŠKOU

### opatření obecné povahy o stanovení přechodné úpravy provozu na pozemní komunikaci

Městský úřad Český Brod, odbor dopravy a obecní živnostenský úřad, jako příslušný správní orgán, podle ust. § 77 odst. 1 písm. c) a § 124 odst. 6 zákona č. 361/2000 Sb., o provozu na pozemních komunikacích a o změnách některých zákonů, ve znění pozdějších předpisů, na základě návrhu firmy Bohemia Apple Development s.r.o., IČ 248 42 915, Tuchoraz 42, Český Brod, 282 01 ze dne 30.7.2018 a po písemném souhlasu Policie ČR KŘP Střed.kraje DI Kolín ze dne 27.7. 2018

**s t a n o v u j e v s o u l a d u s u s t a n o v e n í m § 77 o d s t. 5, z á k. č. 361/2000 Sb., o p o z e m n í c h k o m u n i k a c í c h a o z m ě n á c h n ě k t e r ý c h z á k o n ů, v e z n ě n í p o z d ě j š í c h p ř e d p í s ů :**

přechodnou úpravu provozu  
na silnici č. III/10814 a místní komunikaci v lokalitě Jabloňová stráž v obci Tuchoraz  
**dle předloženého dopravně-inženýrského opatření,**  
které je nedílnou součástí stanovení.

**Důvod stanovení přechodné úpravy provozu :** napojení lokality Jabloňová stráž na kanalizaci obce Tuchoraz

**Termín osazení dopravního značení: od 1.9.2018 do 30.9.2018.** Po skončení stavebních prací musí být přechodné dopravní značení ihned odstraněno.  
Za instalaci a údržbu dopravního značení po celou dobu uzavírky zodpovídá navrhovatel f. Bohemia Apple Development s.r.o., IČ 248 42 915, Tuchoraz 42, Český Brod, 282 01. Dopravní značení, které je v rozporu s přechodnou úpravou provozu, bude zakryto.  
Dopravní značky budou umístěny v souladu s TP 66 – Zásady pro označování pracovních míst na pozemních komunikacích (III.vydání – účinnost od 1.4.2015) a Zásadám pro označení dopravních situací na poz. komunikacích TP 169 (účinnost od 1.4.2005). Dopravní značky musí být rozměrem a barevným provedením v souladu s vyhláškou č. 294/2015 Sb., (účinnost od 1.1.2016), kterou se provádí pravidla provozu na pozemních komunikacích. Veškeré dopravní značky užívané k přechodnému dopravnímu značení musí být v reflexním provedení. Za snížené viditelnosti bude pracovní místo řádně osvětleno.  
Městský úřad Český Brod, odbor dopravy a obecní živnostenský úřad, si vyhrazuje právo toto stanovení změnit nebo doplnit, jestliže to bude vyžadovat změna silničního provozu nebo veřejný zájem. Orgány Policie ČR mají právo kontroly včetně stanovení dalších podmínek, zajišťujících bezpečnost a plynulost silničního provozu.

#### **Odůvodnění :**

Firma Bohemia Apple Development s.r.o., IČ 248 42 915, Tuchoraz 42, Český Brod, 282 01, podala dne 30. 7. 2018 z důvodu napojení lokality Jabloňová stráž na kanalizační řad obce Tuchoraz návrh na úpravu dopravního značení na sil.č. III/10814 a místní komunikaci v lokalitě Jabloňová Stráž v obci Tuchoraz. Odbor dopravy a obecní živnostenský úřad MěÚ Český Brod návrh posoudil dle zákona o silničním provozu a po obdržení vyjádření

|              |  |             |
|--------------|--|-------------|
| TUCH         |  | Číslo dopor |
| 31.7. 2018   |  |             |
| 061 298/2018 |  |             |

Policie ČR KŘP Střed. kraje DI Kolín ze dne 27.7.2018 k navrhované úpravě dopravního značení, vydal v souladu s ustanovením § 77, odst. 5, zákona č. 361/2000 Sb. o provozu na pozemních komunikacích ve znění pozdějších předpisů, opatření obecné povahy pro stanovení přechodné úpravy provozu na výše uvedených pozemních komunikacích.

**Poučení:**

Proti opatření obecné povahy v souladu s ustanovením § 173 odst. 2 správního řádu, nelze podat opravný prostředek.

Opatření obecné povahy nabývá účinnosti pátým dnem po dni vyvěšení veřejné vyhlášky.

Ing. Jan Pohůnek  
vedoucí odboru

Toto opatření obecné povahy musí být vyvěšeno na úřední desce Městského úřadu Český Brod a obce Tuchoraz po dobu 15 dnů.

Vyvěšeno dne: 1. 8. 2018

Sejmuto dne : .....

Razítko orgánu, který potvrzuje vyvěšení a sejmutí oznámení

**Doručuje se :**


Veřejnou vyhláškou (ve smyslu § 172 správního řádu):  
Bohemia Apple Development s.r.o., Tuchoraz 42, Český Brod, 282 01  
KSÚS Středočeského kraje, p.o., Zborovská 11, Praha 5, 150 21  
Obec Tuchoraz, Tuchoraz 99, Český Brod, 282 01

Dále obdrží:

Policie ČR KŘP Stř.kraje DI Kolín, Václavská 11, Kolín 3, 280 16

*K. J. MUDR. 48 341/2018*

Městský úřad Český Brod  
odbor dopravy a  
obecní živnostenský úřad  
náměstí Husovo 70, PSC 282 01

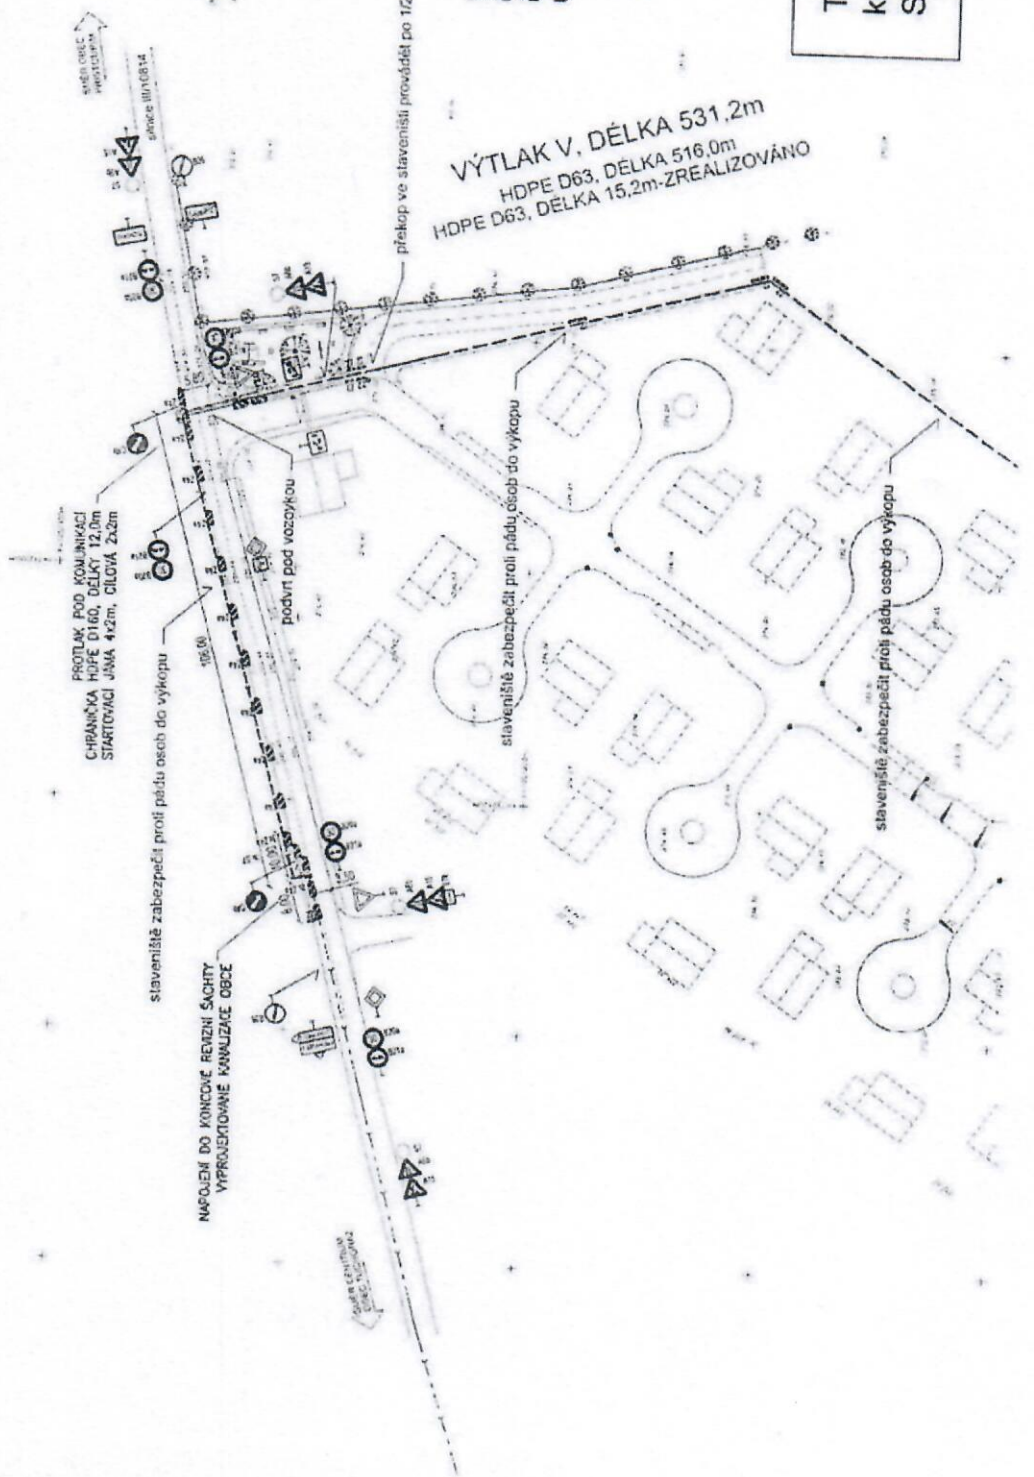

V souladu s ust. § 25 odst. 1 písm. a) zák. č. 131/1997 Sb. a § 77 odst. 2 písm. b) zák. č. 361/2000 Sb., SOUHLASÍME se zvláštním užíváním pozemní komunikace a výtlakem DHO

z r. pč. Ing. Tomáš Bárták  
opon. Ing. Vlastimil Hoška  
vedoucí PČR DI Holín

27. 07. 2018

Tuchoraz,  
kanalizační výtlak  
Situace M 1 : 1000