

**Městský úřad Český Brod**Odbor dopravy a obecní živnostenský úřad
náměstí Husovo 70 | 282 01 | Český BrodČ.j.: MUCB 69836/2018/Ka
SPIS : Č.j.: MUCB 69817/2018
Oprávněná úřední osoba: Katrnoška
Tel.: 321 612 196
Fax: 321 612 203

V Českém Brodě dne 31. 10. 2018

OZNÁMENÍ VEŘEJNOU VYHLÁŠKOU**opatření obecné povahy
o stanovení přechodné úpravy provozu na pozemní komunikaci
při částečné uzavírce silnice**

Městský úřad Český Brod, odbor dopravy a OŽÚ, jako příslušný správní orgán, podle ust. § 77 odst. 1 písm. c) a § 124 odst. 6 zákona č. 361/2000 Sb., o provozu na pozemních komunikacích a o změnách některých zákonů, ve znění pozdějších předpisů, na základě návrhu firmy Pohl cz, a.s., Nádražní 25, Roztoky, 252 63, IČ 256 06 468, zast. f. Asig s.r.o., Budovatelů 324, Chvaletice, 533 12, IČ 259 54 849 ze dne 30. 10. 2018 a po písemném souhlasu Policie ČR KŘP Střed.kraje DI Kolín ze dne 30.10. 2018

s t a n o v u j e v s o u l a d u s u s t a n o v e n í m § 77 o d s t. 5, z á k. č. 361/2000 Sb., o p o z e m n í c h k o m u n i k a c í c h a o z m ě n á c h n ě k t e r ý c h z á k o n ů, v e z n ě n í p o z d ě j š í c h p ř e d p i s ů:

přechodnou úpravu provozu
na sil.č. III/1132, III/10814 v obci Tuchoraz

dle předložených dopravně-inženýrských opatření

- Schémata B/6, B/5.1, C/4, C/5, které jsou nedílnou součástí stanovení.

Důvod stanovení přechodné úpravy provozu : oprava povrchu komunikací

Termín osazení dopravního značení: od nabytí účinnosti opatření obecné povahy do 30.11.2018. Po skončení stavebních prací musí být přechodné dopravní značení ihned odstraněno.

Za instalaci a údržbu dopravního značení po celou dobu uzavírky zodpovídá navrhovatel f. Pohl cz, a.s., Nádražní 25, Roztoky, 252 63, IČ 256 06 468, zast. f. Asig s.r.o., Budovatelů 324, Chvaletice, 533 12, IČ 259 54 849.

Dopravní značení, které je v rozporu s přechodnou úpravou provozu, bude zakryto. Za snížené viditelnosti musí být pracovní místo řádně osvětleno světly typu S1.

Dopravní značky budou umístěny v souladu s TP 66 – Zásady pro označování pracovních míst na pozemních komunikacích (III.vydání – účinnost od 1.4.2015) a Zásadám pro označení dopravních situací na poz. komunikacích TP 169 (účinnost od 1.4.2005). Dopravní značky musí být rozměrem a barevným provedením v souladu s vyhláškou č. 294/2015 Sb., (účinnost od 1.1.2016), kterou se provádí pravidla provozu na pozemních komunikacích. A musí být v souladu s ČSN EN 12899-1. Veškeré dopravní značky užívané k přechodnému dopravnímu značení musí být v reflexním provedení.

Městský úřad Český Brod, odbor dopravy a OŽÚ, si vyhrazuje právo toto stanovení změnit nebo doplnit, jestliže to bude vyžadovat změna silničního provozu nebo veřejný zájem. Orgány Policie ČR mají právo kontroly včetně stanovení dalších podmínek, zajišťujících bezpečnost a plynulost silničního provozu.

OBECE ČESKÝ BROD TUHORAZ	Číslo dopravy
Dotyč. 31.10.2018	
Č.j.: 04/421/2018	Jin. znak

Odůvodnění :

Firma Pohl cz, a.s., Nádražní 25, Roztoky, 252 63, zast. f. Asig s.r.o., Budovatelů 324, Chvaletice, 533 12 podala dne 30. 10. 2018 z důvodu opravy povrchu komunikací v obci Tuchoraz a částečné uzavírky sil. č. III/1132 a III/10814, návrh na místní úpravu dopravního značení na sil. č. III/1132, III/10814. Odbor dopravy a obecní živnostenský úřad MěÚ Český Brod návrh posoudil dle zákona o silničním provozu a po obdržení vyjádření Policie ČR KŘP Střed. kraje DI Kolín ze dne 30.10.2018 k navrhované úpravě dopravního značení, vydal v souladu s ustanovením § 77, odst. 5, zákona č. 361/2000 Sb. o provozu na pozemních komunikacích ve znění pozdějších předpisů, opatření obecné povahy pro stanovení přechodné úpravy provozu na výše uvedených pozemních komunikacích.

Poučení:

Proti opatření obecné povahy v souladu s ustanovením § 173 odst. 2 správního řádu, nelze podat opravný prostředek.

Opatření obecné povahy nabývá účinnosti pátým dnem po dni vyvěšení veřejné vyhlášky.

Ing. Jan Pohůnek
vedoucí odboru

Toto opatření obecné povahy musí být vyvěšeno na úřední desce Městského úřadu Český Brod, obce Tuchoraz, po dobu 15 dnů.

Vyvěšeno dne: *31.10.2018*

Sejmuto dne :



Razítko orgánu, který potvrzuje vyvěšení a sejmutí oznámení

Doručuje se :

Veřejnou vyhláškou (ve smyslu § 172 správního řádu):

Pohl cz, a.s., Nádražní 25, Roztoky, 252 63

zast. f. Asig s.r.o., Budovatelů 324, Chvaletice, 533 12

Obec Tuchoraz, Tuchoraz 99, 282 01

KSÚS Středočeského kraje p.o., Zborovská 11, Praha 5, 150 21

Dále obdrží:

Policie ČR KŘP Stř.kraje DI Kolín, Václavská 11, Kolín 3, 280 16

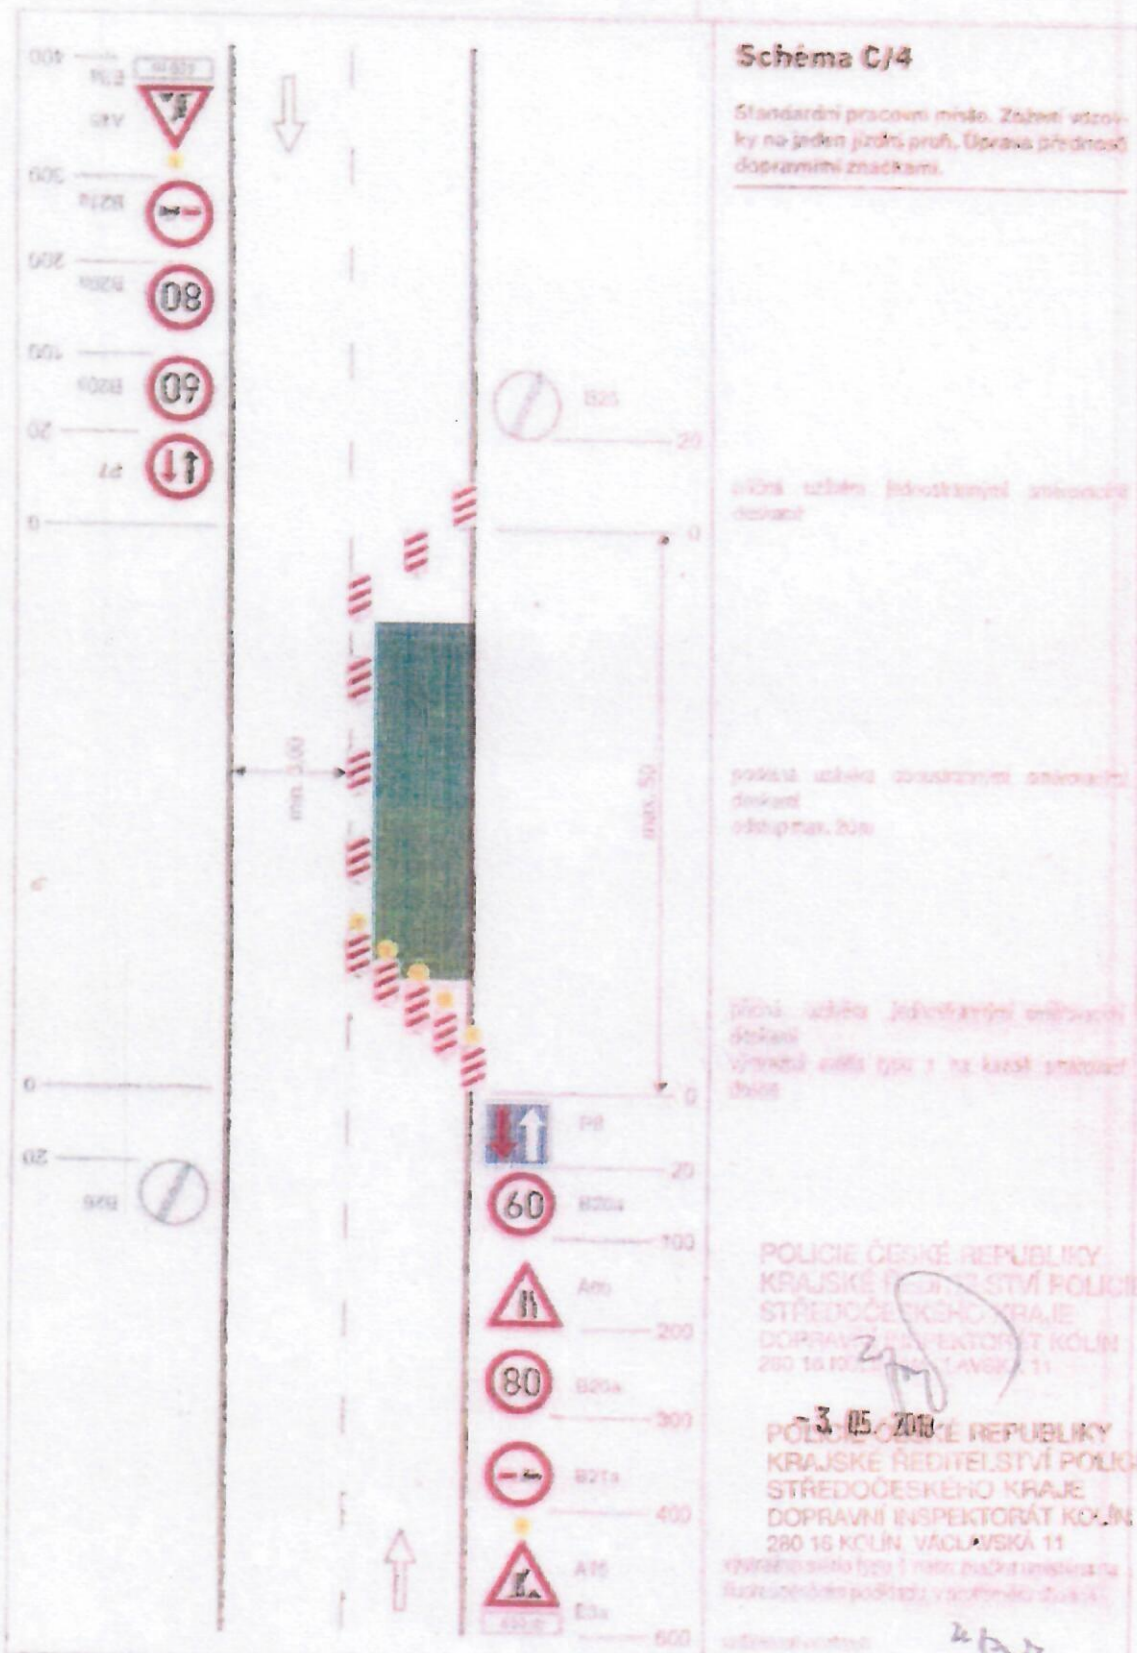


Schéma C/4





POLICIE ČESKÉ REPUBLIKY
KRAJSKÉ ŘEDITELSTVÍ POLICIE
STŘEDOČESKÉHO KRAJE
DOPRAVNÍ INSPEKTORÁT KOLÍN
280 16 KOLÍN, VÁCLAVSKÁ 11

3. 05. 2018
POLICIE ČESKÉ REPUBLIKY
KRAJSKÉ ŘEDITELSTVÍ POLICIE
STŘEDOČESKÉHO KRAJE
DOPRAVNÍ INSPEKTORÁT KOLÍN
280 16 KOLÍN, VÁCLAVSKÁ 11

výhledová značka typu 1 na křižovatce

užší odstup

Lejstková 698361208114
Městský úřad Český Brod
odbor dopravy a
obecní zivnostanský úřad
náměstí Husovic 70, PŠČ 282

30. 10. 2018

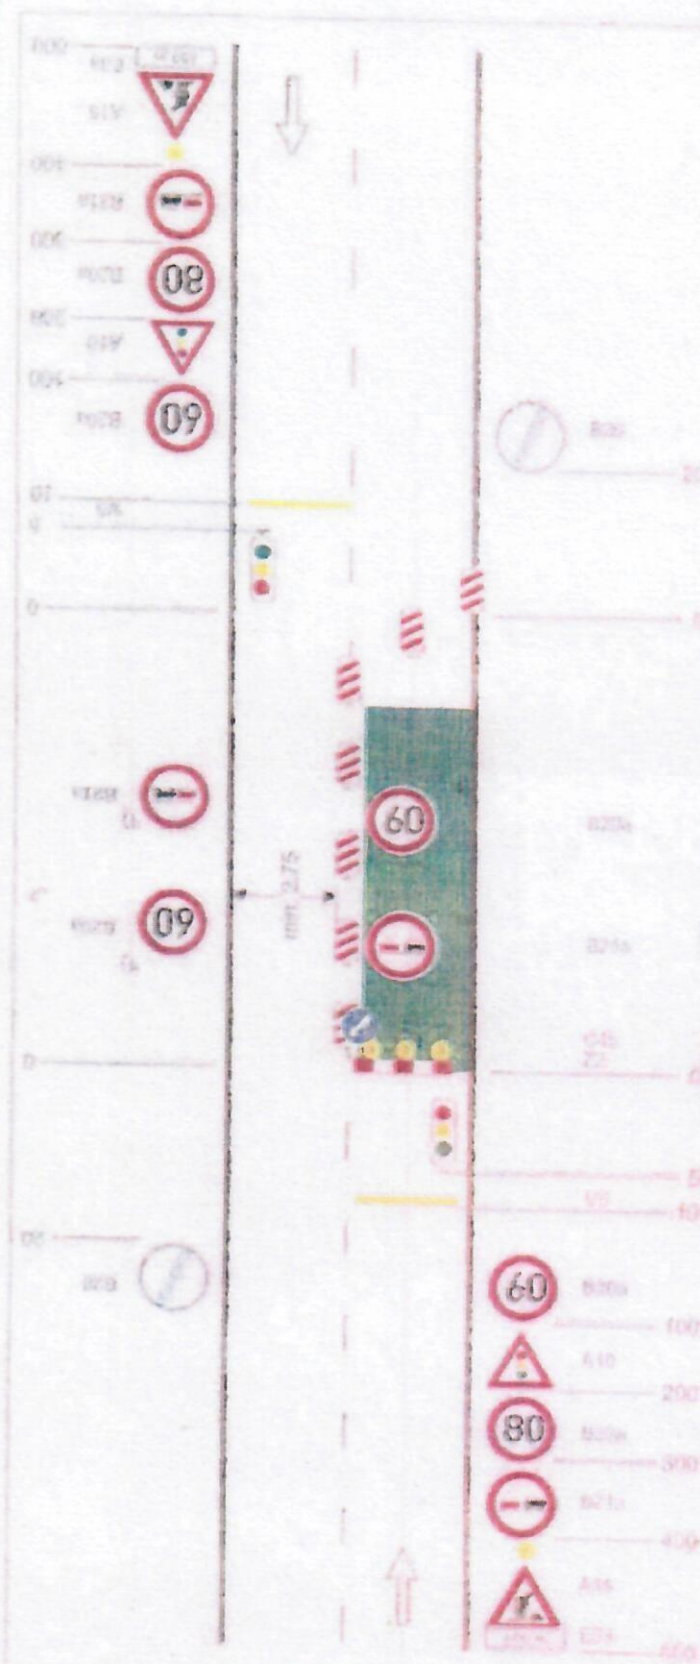


Schéma C/5

Standardní pracovní místo. Zařízení vozíky na jeden jízdní pruh. Řízení provozu světelnými signály.

průhlednost typu 1
minimální vzdálenost k pracovnímu místu
minimální vzdálenost k pracovnímu místu







**POLICIE ČESKÉ REPUBLIKY
KRAJSKÉ ŘEDITELSTVÍ POLICIE
STŘEDOČESKÉHO KRAJE
DOPRAVNÍ INSPEKTORÁT KOLÍN
280 16 KOLÍN, VÁCLAVSKÁ 11**
24. 08. 2018

**POLICIE ČESKÉ REPUBLIKY
KRAJSKÉ ŘEDITELSTVÍ POLICIE
STŘEDOČESKÉHO KRAJE
DOPRAVNÍ INSPEKTORÁT KOLÍN
280 16 KOLÍN, VÁCLAVSKÁ 11**
30. 10. 2018

č.j. MUBS 69P3612018/14
Městský úřad Český úřad
odbor dopravy a
obecní zkušební úřad
náměstí Husova 70, PŠČ, 262 01

SCHEMATA PRO OZNAČENÍ PRACOVNÍ MÍST V OBCI

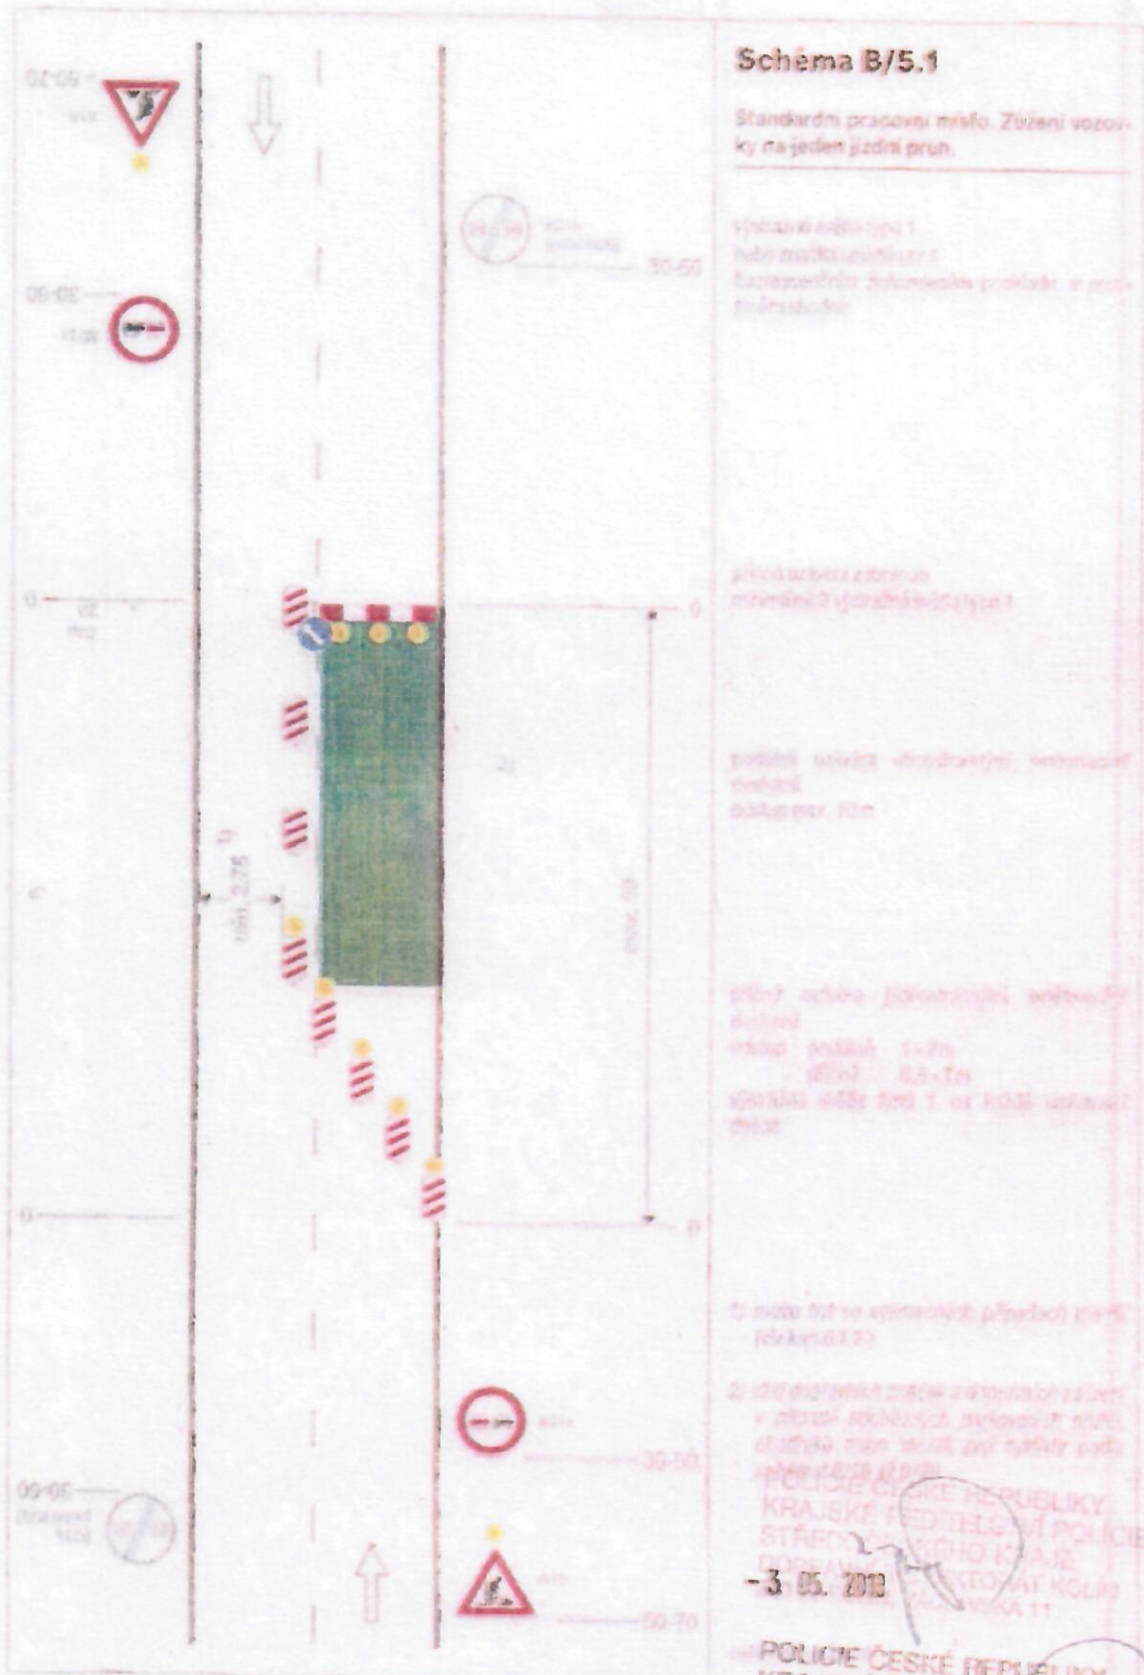


Schéma B/5.1

Standardní pracovní místo. Zuznění vozovky na jeden jízdní pruh.







POLICIE ČESKÉ REPUBLIKY
 KRAJSKÉ ŘEDITELSTVÍ POLICIE
 STŘEDOČESKÉHO KRAJE

č. 11
 Městský úřad Český úřad
 úřad dopravy a
 obecní zřizovatelství úřad
 náměstí Husova 70, PŠČ 283 01

POLICIE ČESKÉ REPUBLIKY
 KRAJSKÉ ŘEDITELSTVÍ POLICIE
 STŘEDOČESKÉHO KRAJE
 DOPRAVNÍ ÚSTAV KOLÍN
 VLAČKOVKA 11

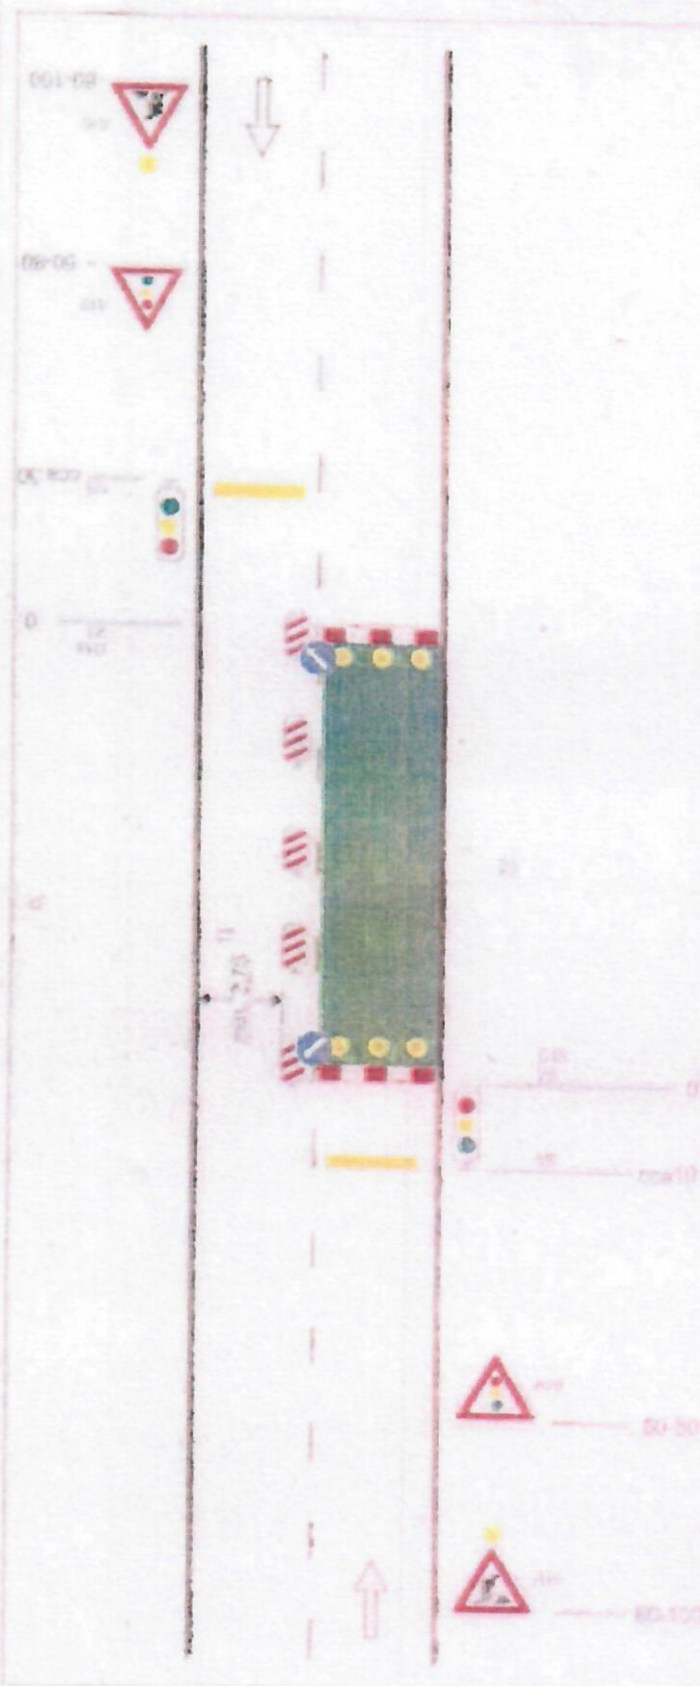


Schéma B/6

Standardní pracovní místo. Zúžení vozovky na jeden pruh pro řízení provozu světelnými signály.

výhledová síť typu 1
 předem varování na řidiče v obou směrech
 předem varování před pracovními signály

přechodová značka ve směru směrem
 hlava hlava (vpravo)

práci v úseku
 pracovní signály

práci v úseku
 pracovní signály

POLICIE ČESKÉ REPUBLIKY
KRAJSKÉ ŘEDITELSTVÍ POLICIE
STŘEDOČESKÉHO KRAJE
DOPRAVNÍ INSPEKTORÁT KOLÍN
 280 18 KOLÍN, VÁCLAVSKÁ 31

24. 08. 2016

POLICIE ČESKÉ REPUBLIKY
KRAJSKÉ ŘEDITELSTVÍ POLICIE
STŘEDOČESKÉHO KRAJE
DOPRAVNÍ INSPEKTORÁT KOLÍN
 280 18 KOLÍN, VÁCLAVSKÁ 31

30. 10. 2016

K. P. J. MURB 69836 KOLÍN
 Městský úřad Český Brod
 odbor dopravy a
 obecní zranitelný úřad
 náměstí Husova 70, P.Š.Č. 282 01